
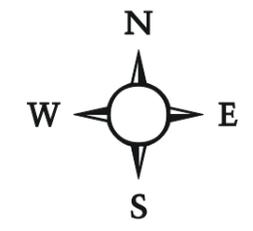


ZV WV Stadtprozelten Gruppe
 Unterlagen zur WSG-Festsetzung Brunnen 1 und 2 Breitenbrunn
Übersichtslageplan mit vorgeschlagenem Wasserschutzgebiet
 Maßstab 1:25000

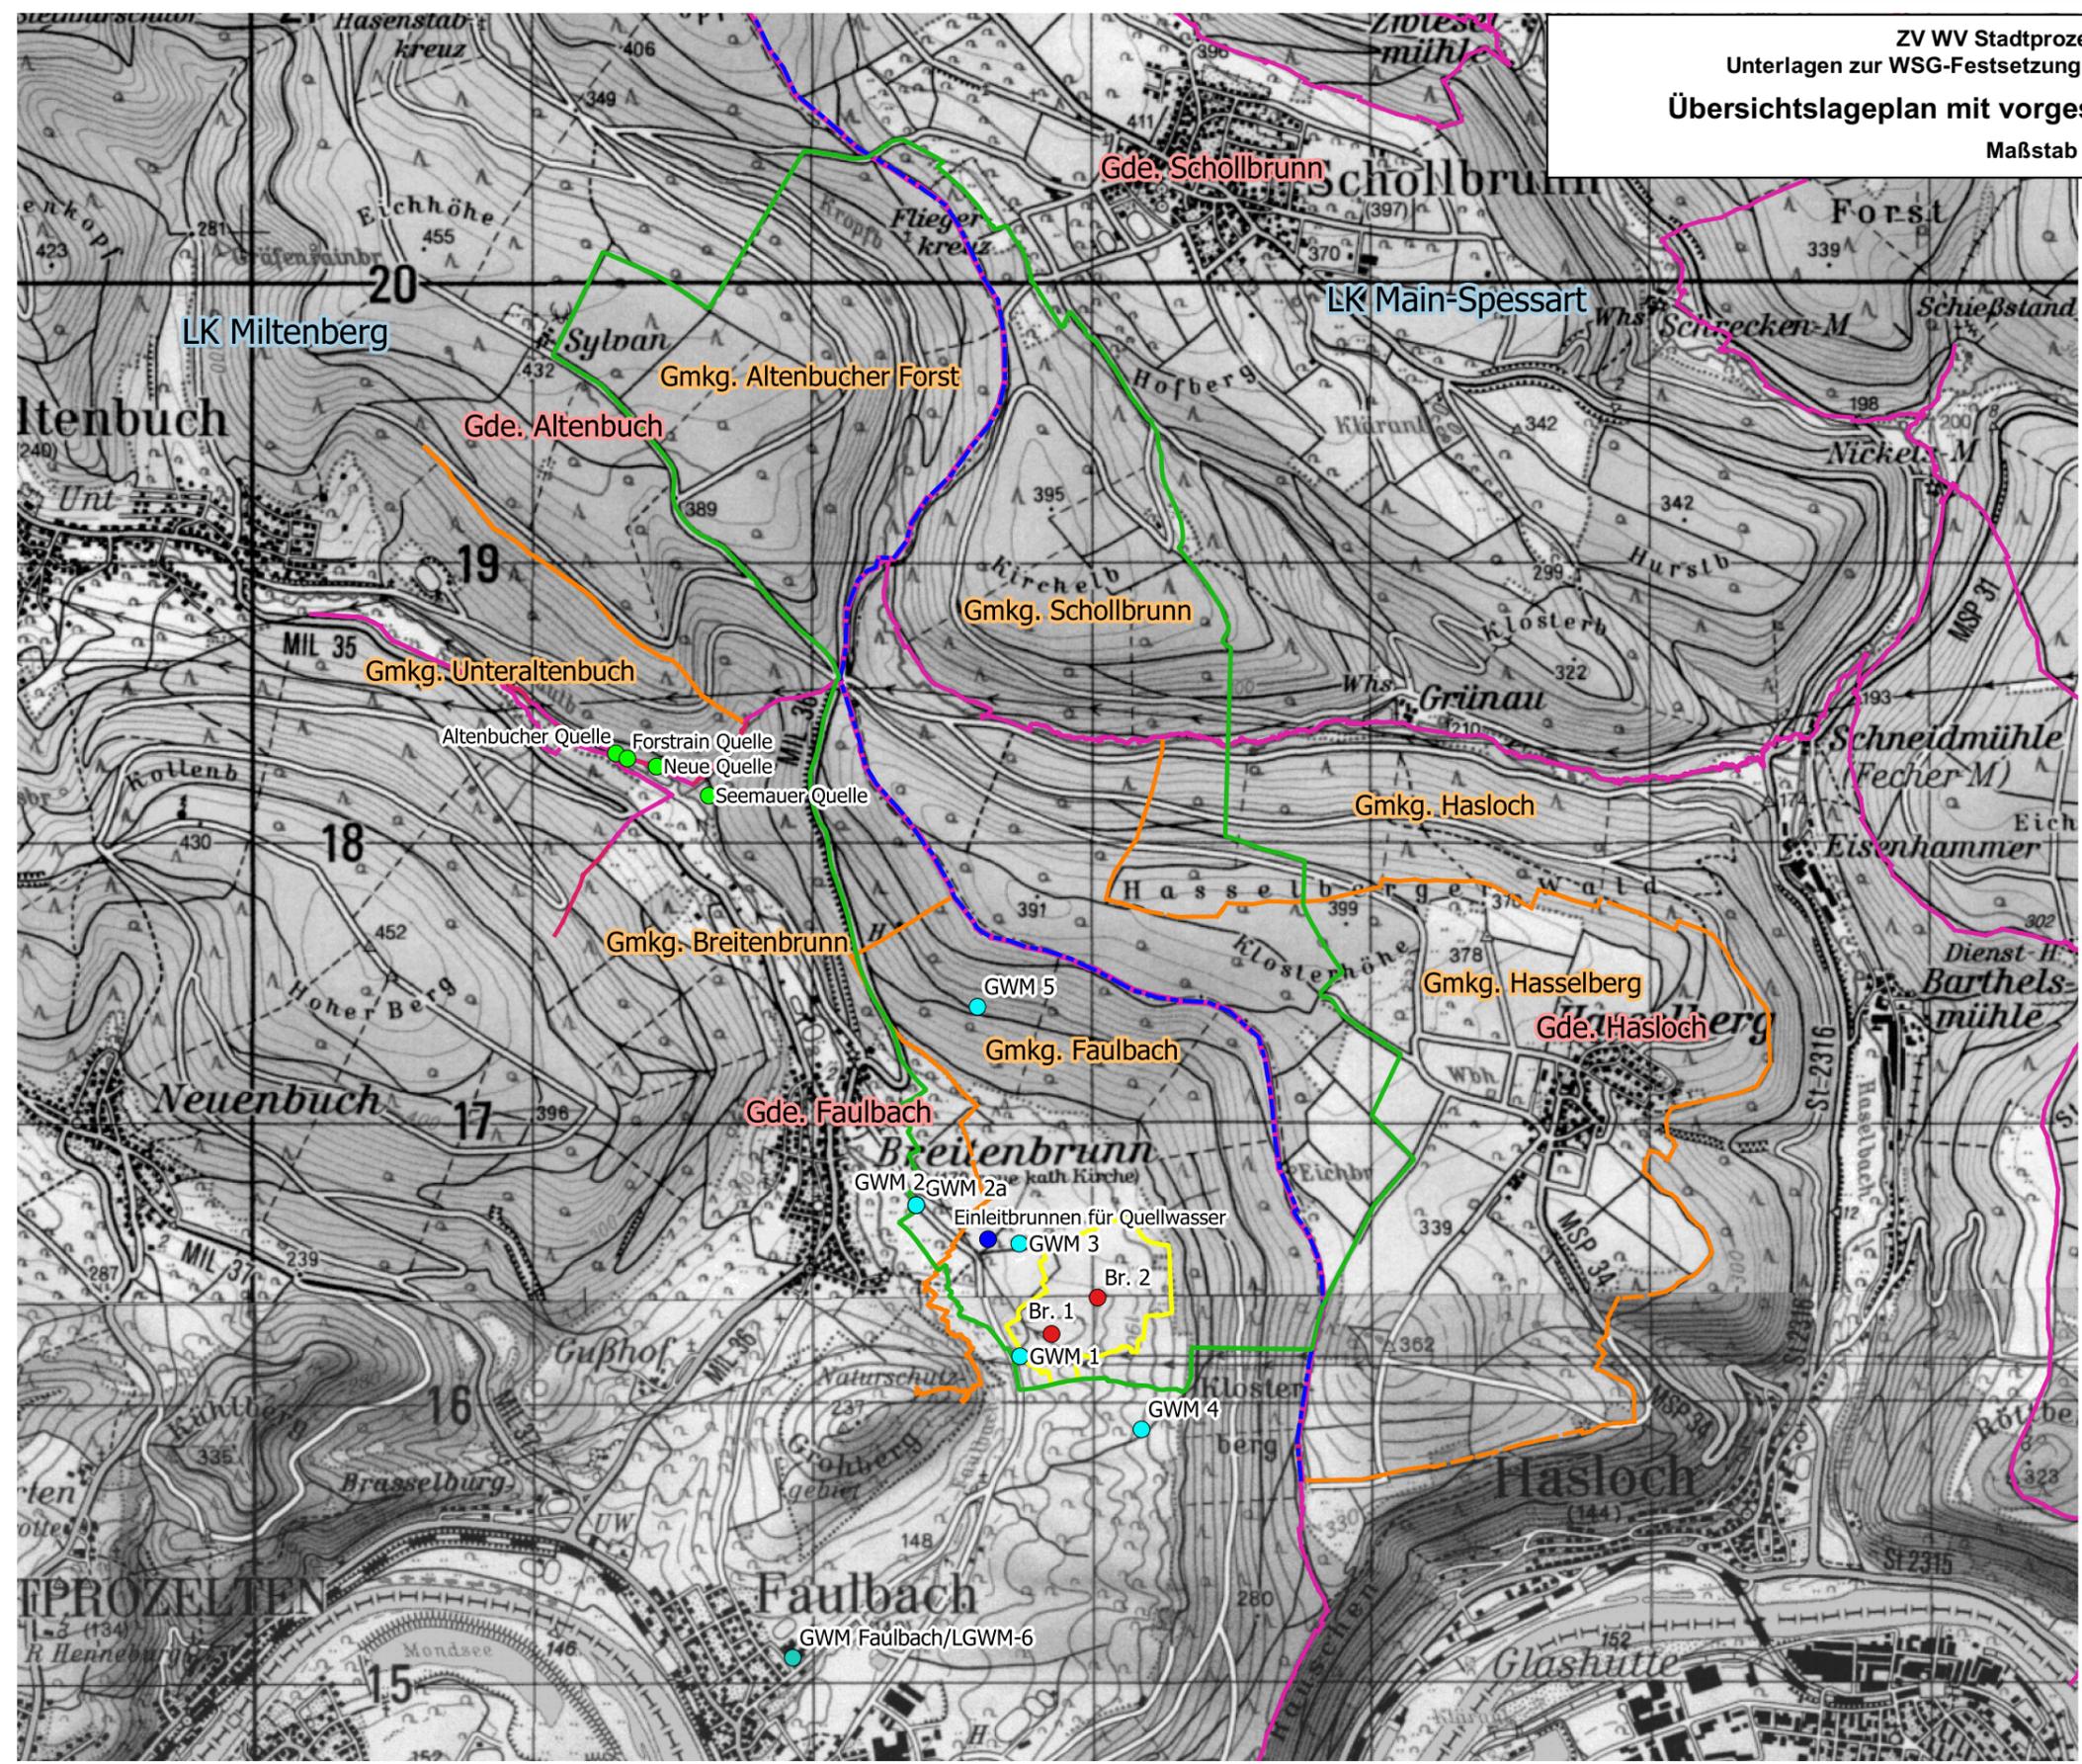

Legende

- Einleitbrunnen
- Brunnen Breitenbrunn
- GWM Breitenbrunn
- GWM Faulbach
- Quelle

Vorgeschlagene WSG-Grenzen 2020

- Zone I
- Zone II: 21,3 ha
- Zone III: 646,0 ha
- Gesamtes WSG: 667,3 ha

- Kreisgrenze
- Gemarkungsgrenzen
- Gemeindegrenzen