


# Bohrprofil



# Pegelausbau

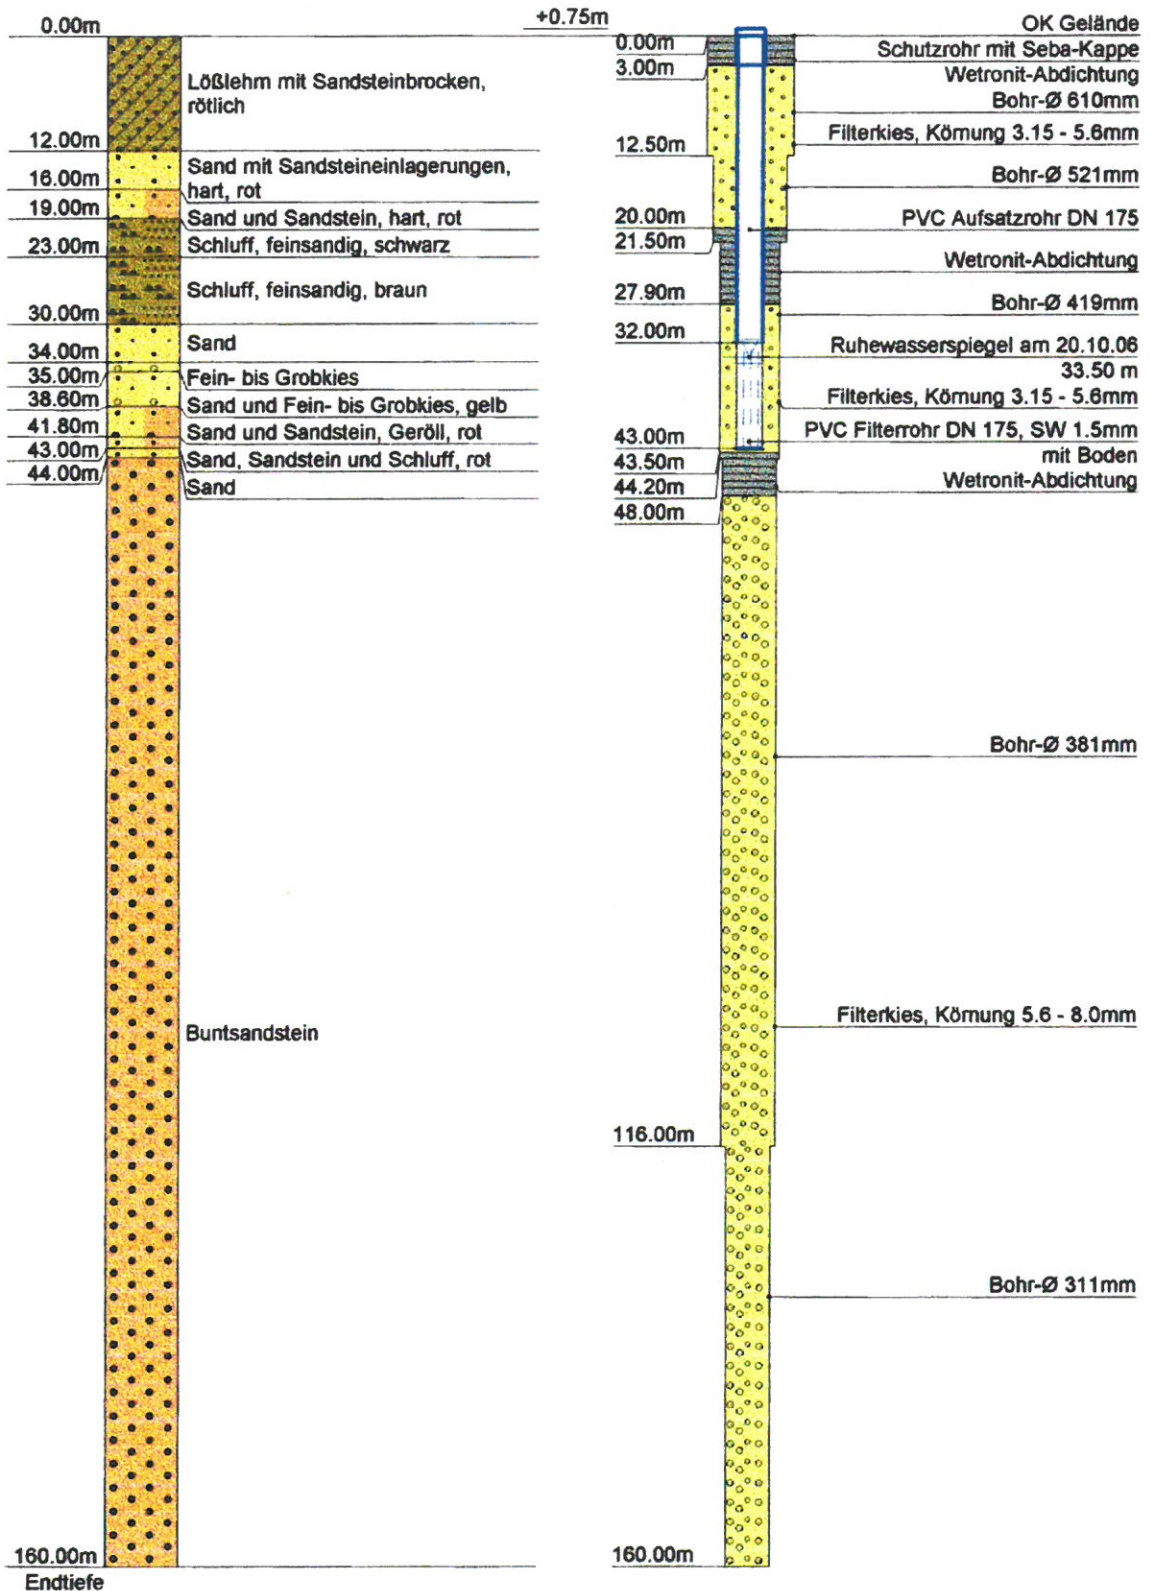

Datum :	18.12.2006	Gezeichnet :	MR	Anl	PNr.: 05084/2	Stand: 12/06	Anlage: 2.1
Maßstab :	1: 50 / 750	Zweckverband Wasserversorgung <b>Stadtprozeltenener Gruppe</b> Breitenbrunn -Versuchsbohrung 2c- Ausbauezeichnung				Bearbeiter: han	Blatt:
							

# Bohrprofil

# Verfüllung

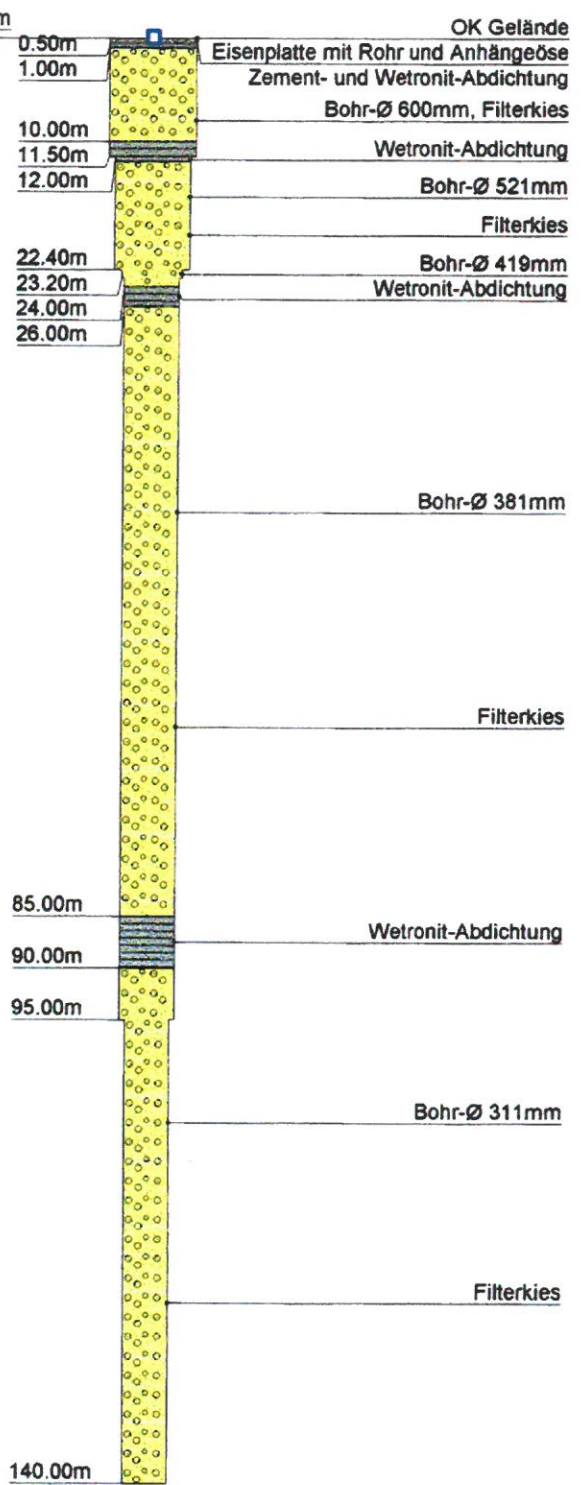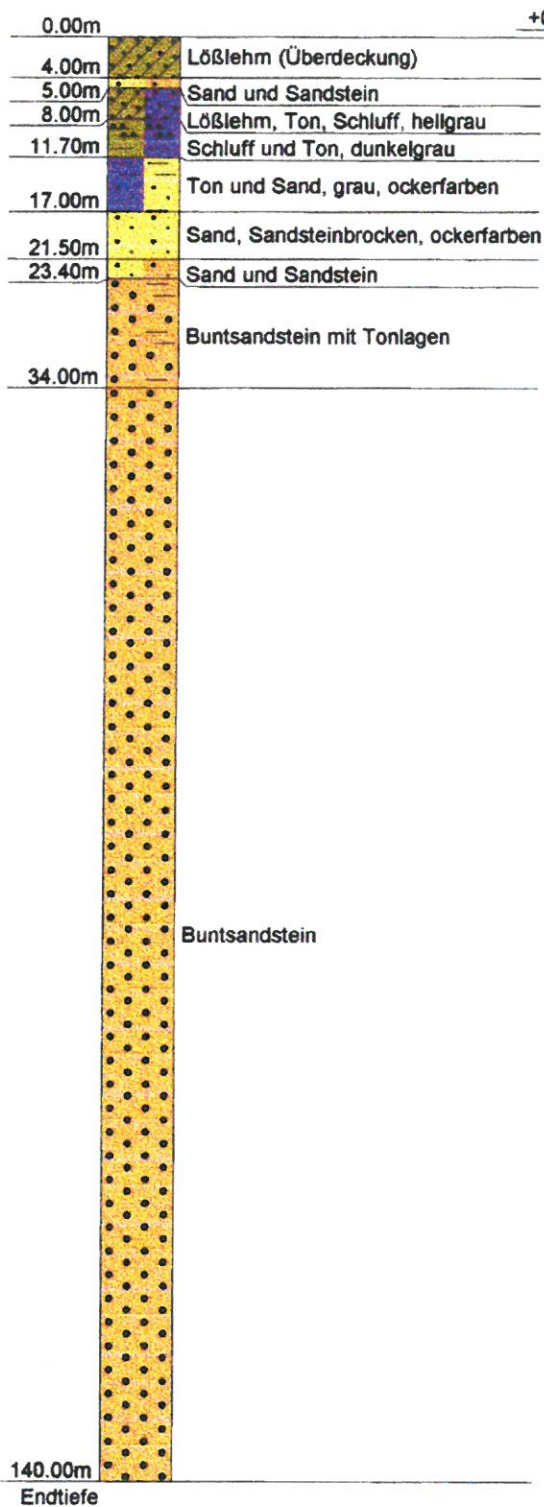

PNr.: 05084/2	Stand: 12/06	Anlage: 2.2
I-G	Bearbeiter: han	Blatt:

Datum : 18.12.2006 Gezeichnet : MR

Maßstab :  
1: 50 / 700


Zweckverband Wasserversorgung  
**Stadtprozeltenener Gruppe**  
 Breitenbrunn -Versuchsbohrung 2b-  
 Verfüllungszeichnung





# Bohrprofil

# Pegelausbau

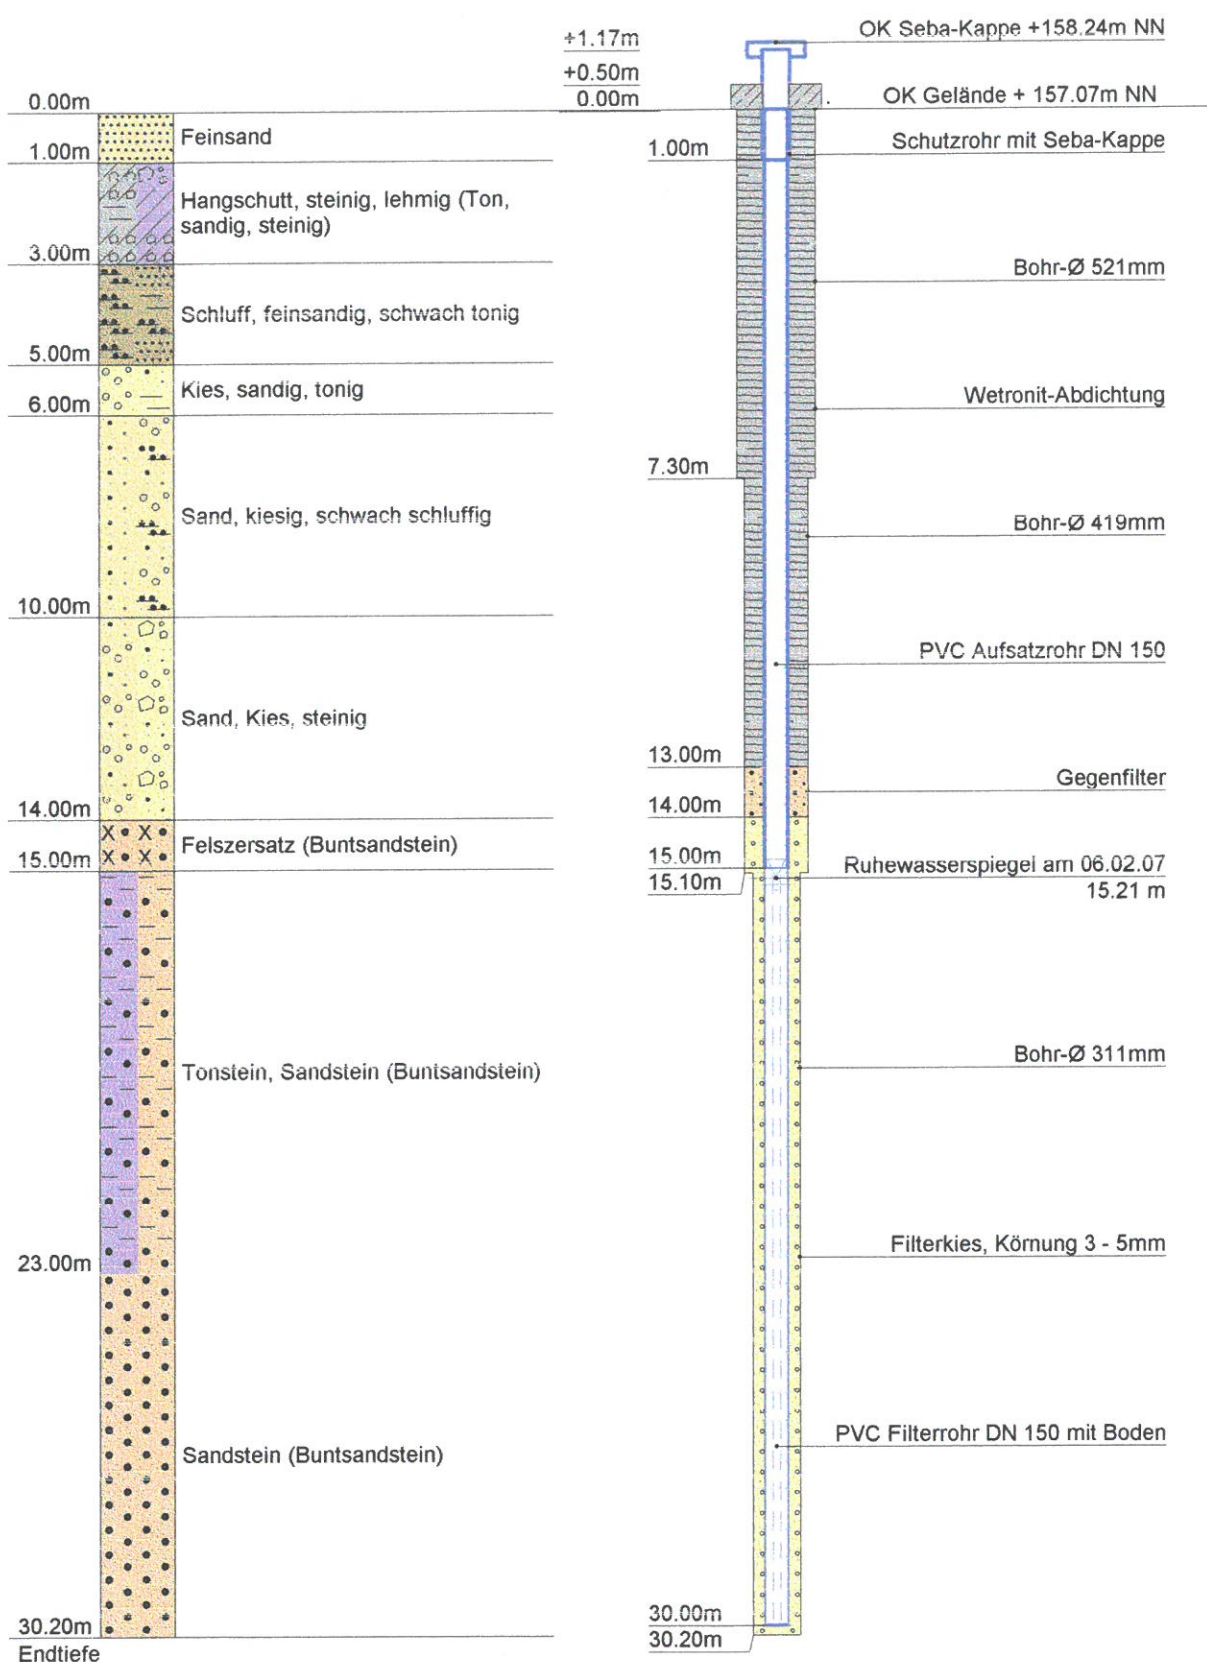

PNr.: 05084/3	Stand: 02/07	Anlage: 2.3
I-G	Bearbeiter: han	Blatt:

Datum : 08.02.2007 Gezeichnet : MR


Maßstab :  
1: 50 / 150

Zweckverband Wasserversorgung  
**Stadtprozelten** Gruppe  
 Breitenbrunn -Grundwassermessstelle 1-  
 Ausbauezeichnung



# Bohrprofil

# Pegelausbau

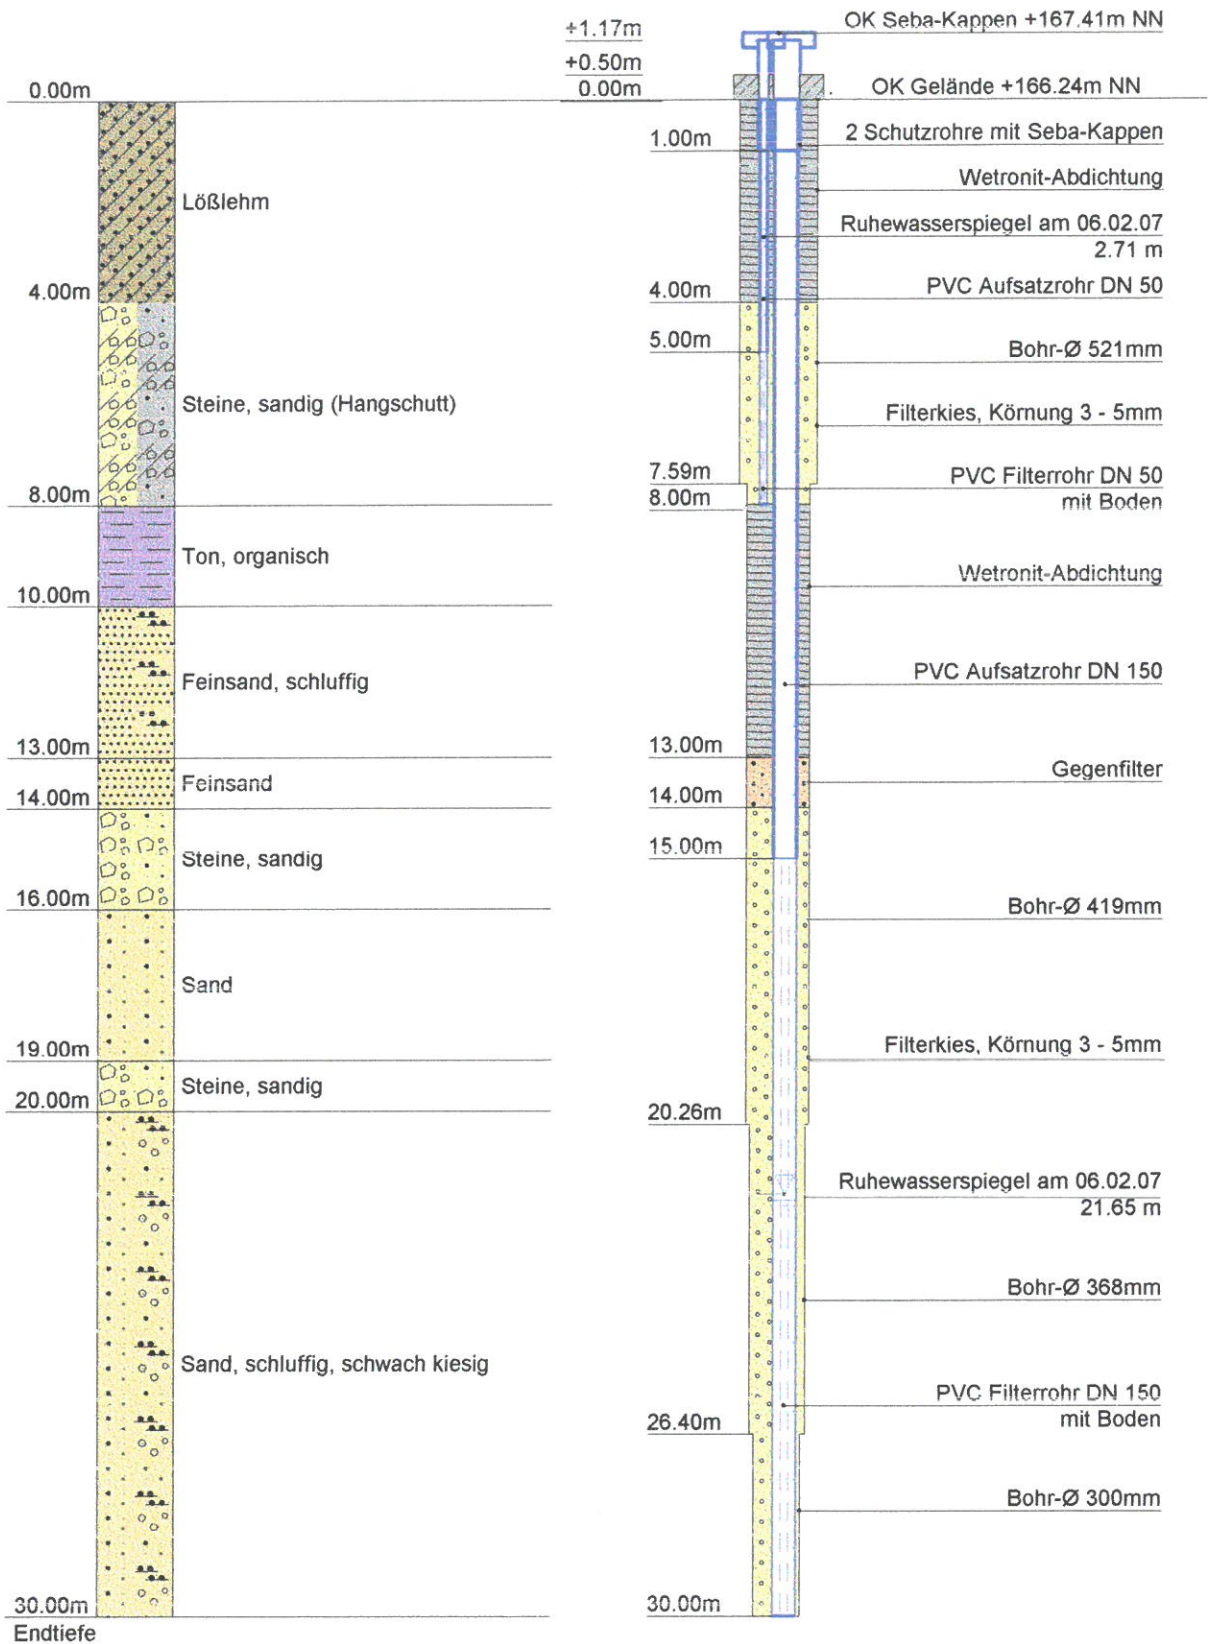

PNr.: 05084/3	Stand: 02/07	Anlage: 2.4
I-G	Bearbeiter: han	Blatt:

Datum : 08.02.2007 Gezeichnet : MR

Maßstab :  
1: 50 / 150

Zweckverband Wasserversorgung  
**Stadtprozelten** Gruppe  
 Breitenbrunn -Grundwassermessstelle 2-  
 Ausbauezeichnung

