


ZV WV Stadtprozellener Gruppe - Brunnen 1 und 2 - Probebetrieb 12/2011 bis 02/2019
 - Fortschreibung gwModell - Hydrogeologisches Abschlussgutachten -
Bohrprofil und Ausbauplan Br. 1
 ohne Maßstab



H. Pettenpohl
 Tiefbohrges. mbH
 Poststr. 26
 63607 Wächtersbach

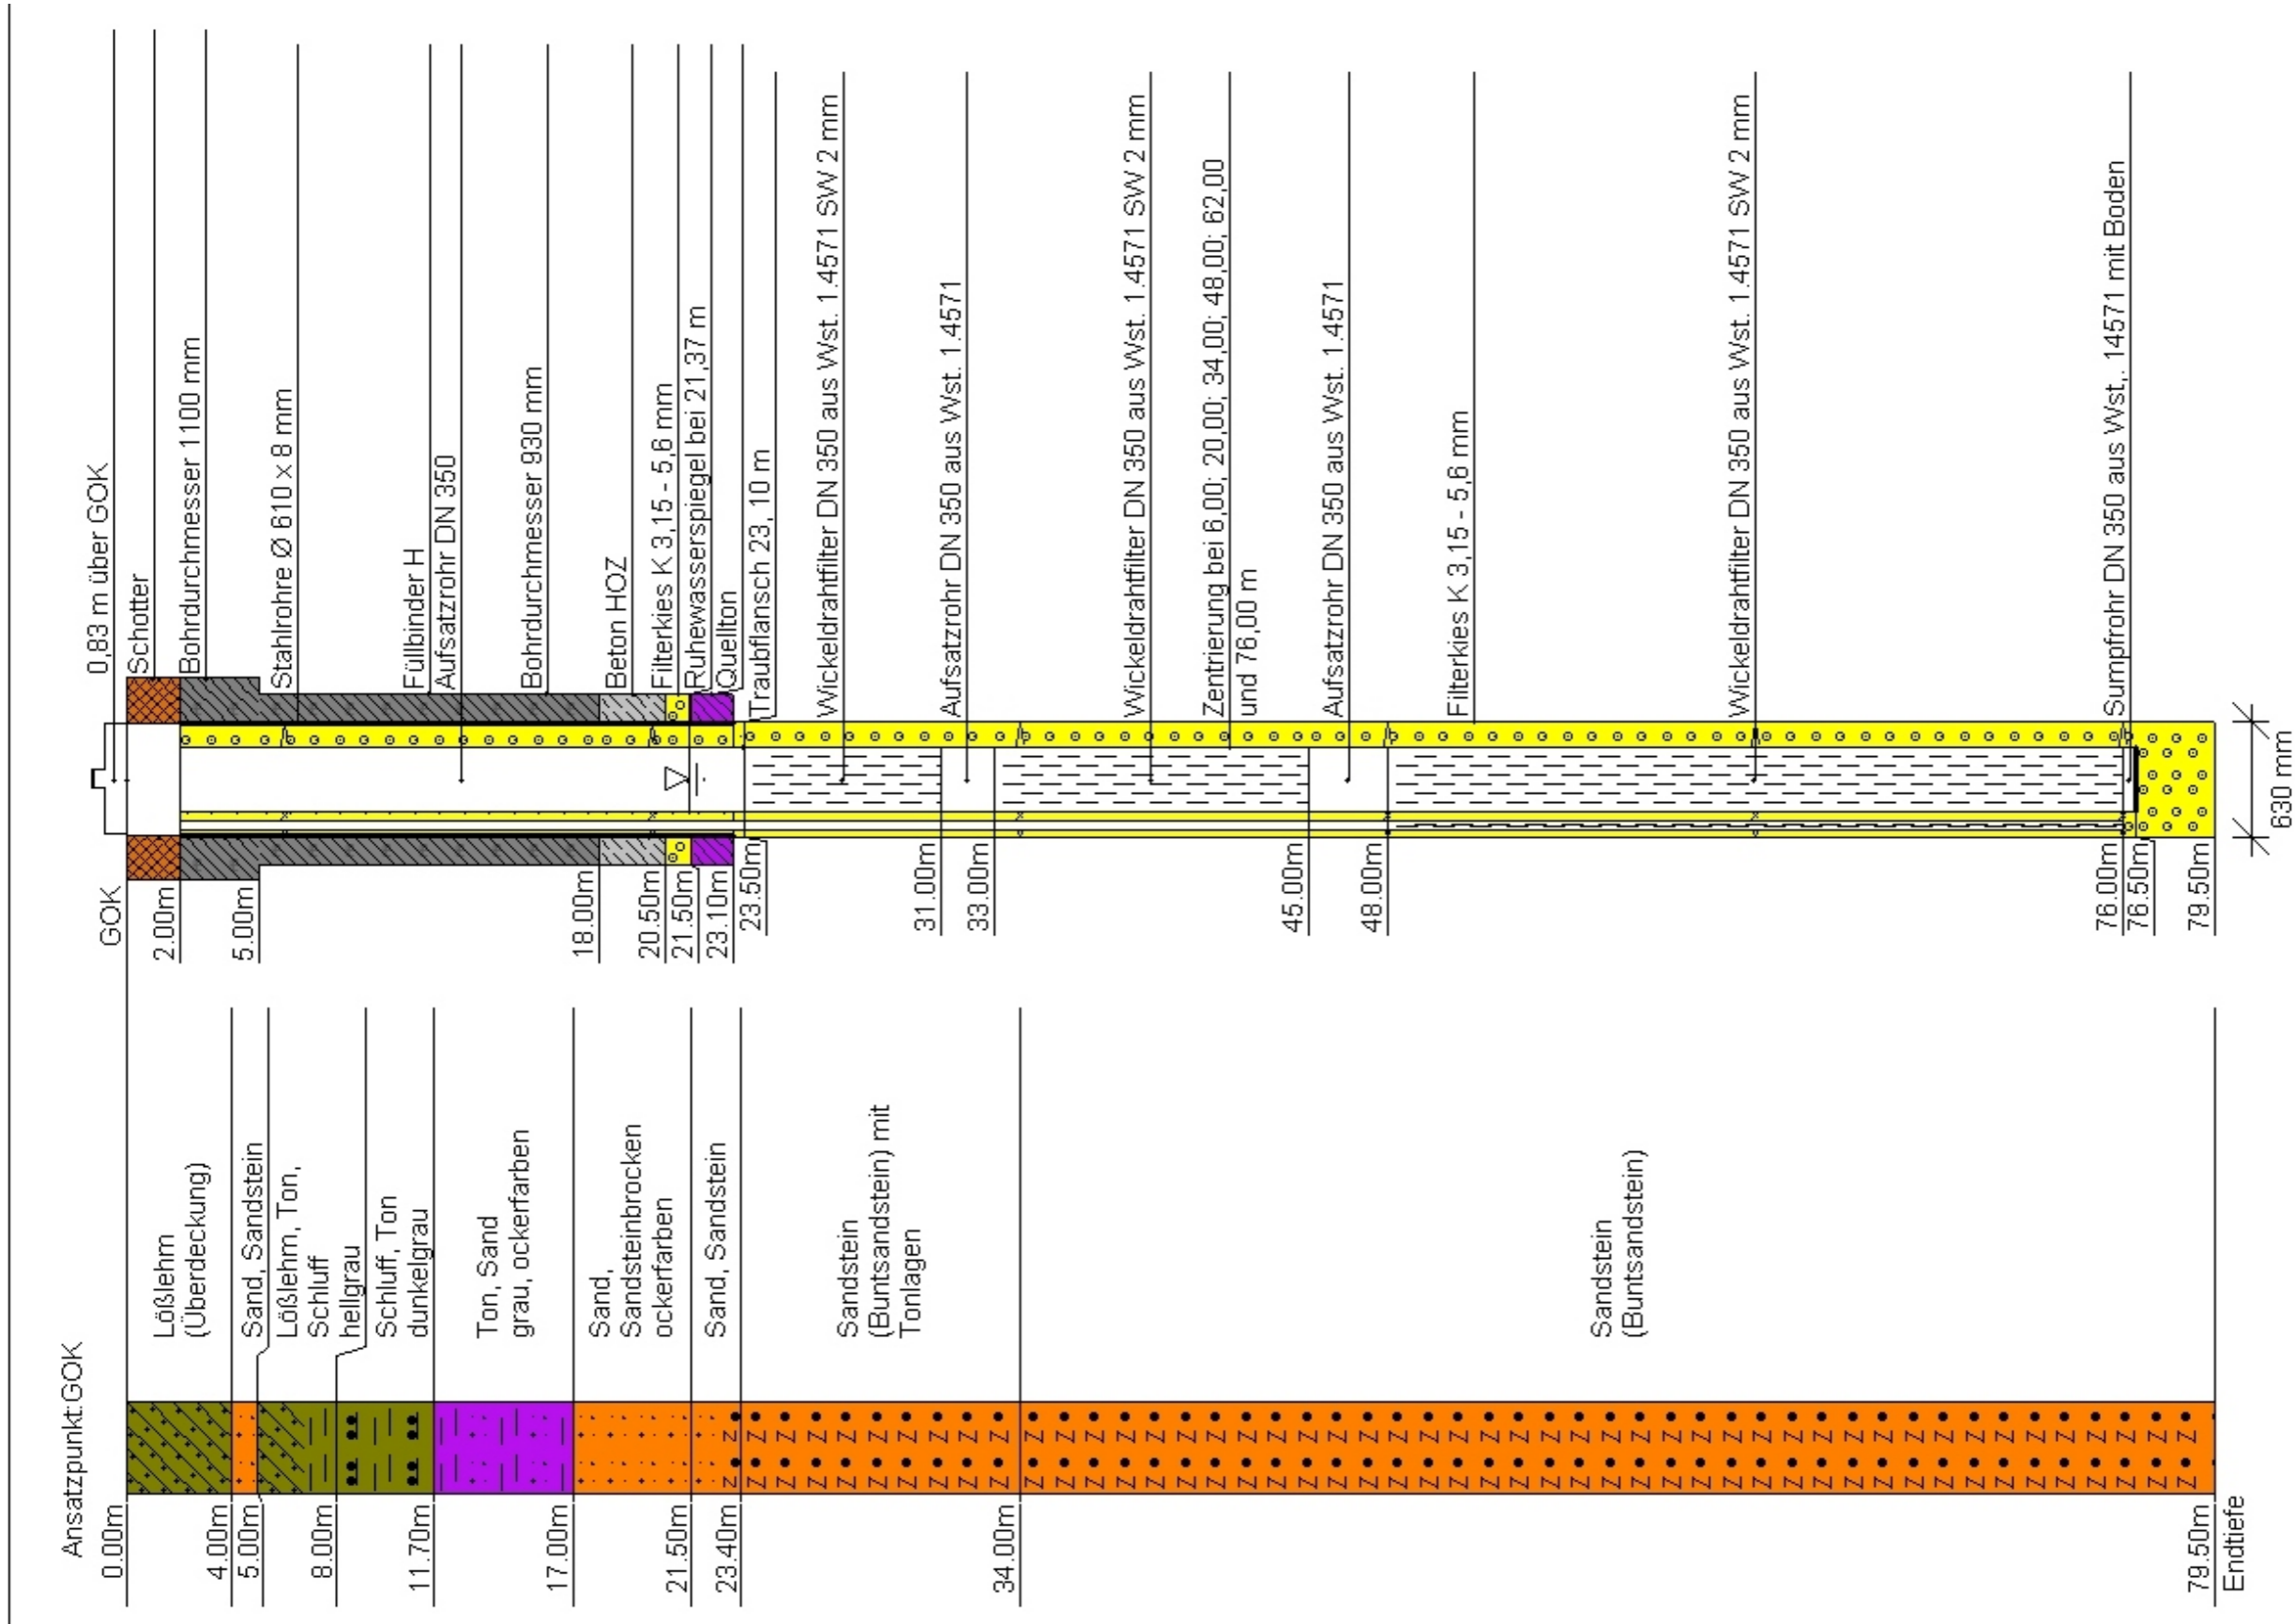

Ausbauplan Brunnen 1
 ZVWV Stadtprozellener Gruppe
 Gezeichnet : 11.03.2008 Zeichnungs-Nr. : A 33
 Maßstab: 1: 350 / 1: 50