


ZV WV Stadtprozellener Gruppe - Brunnen 1 und 2 Breitenbrunn - Probetrieb 12/2011 bis 02/2019
- Fortschreibung GwModell - Hydrogeologisches Abschlussgutachten -

Lageplan Einleitbrunnen

M 1 : 1.500

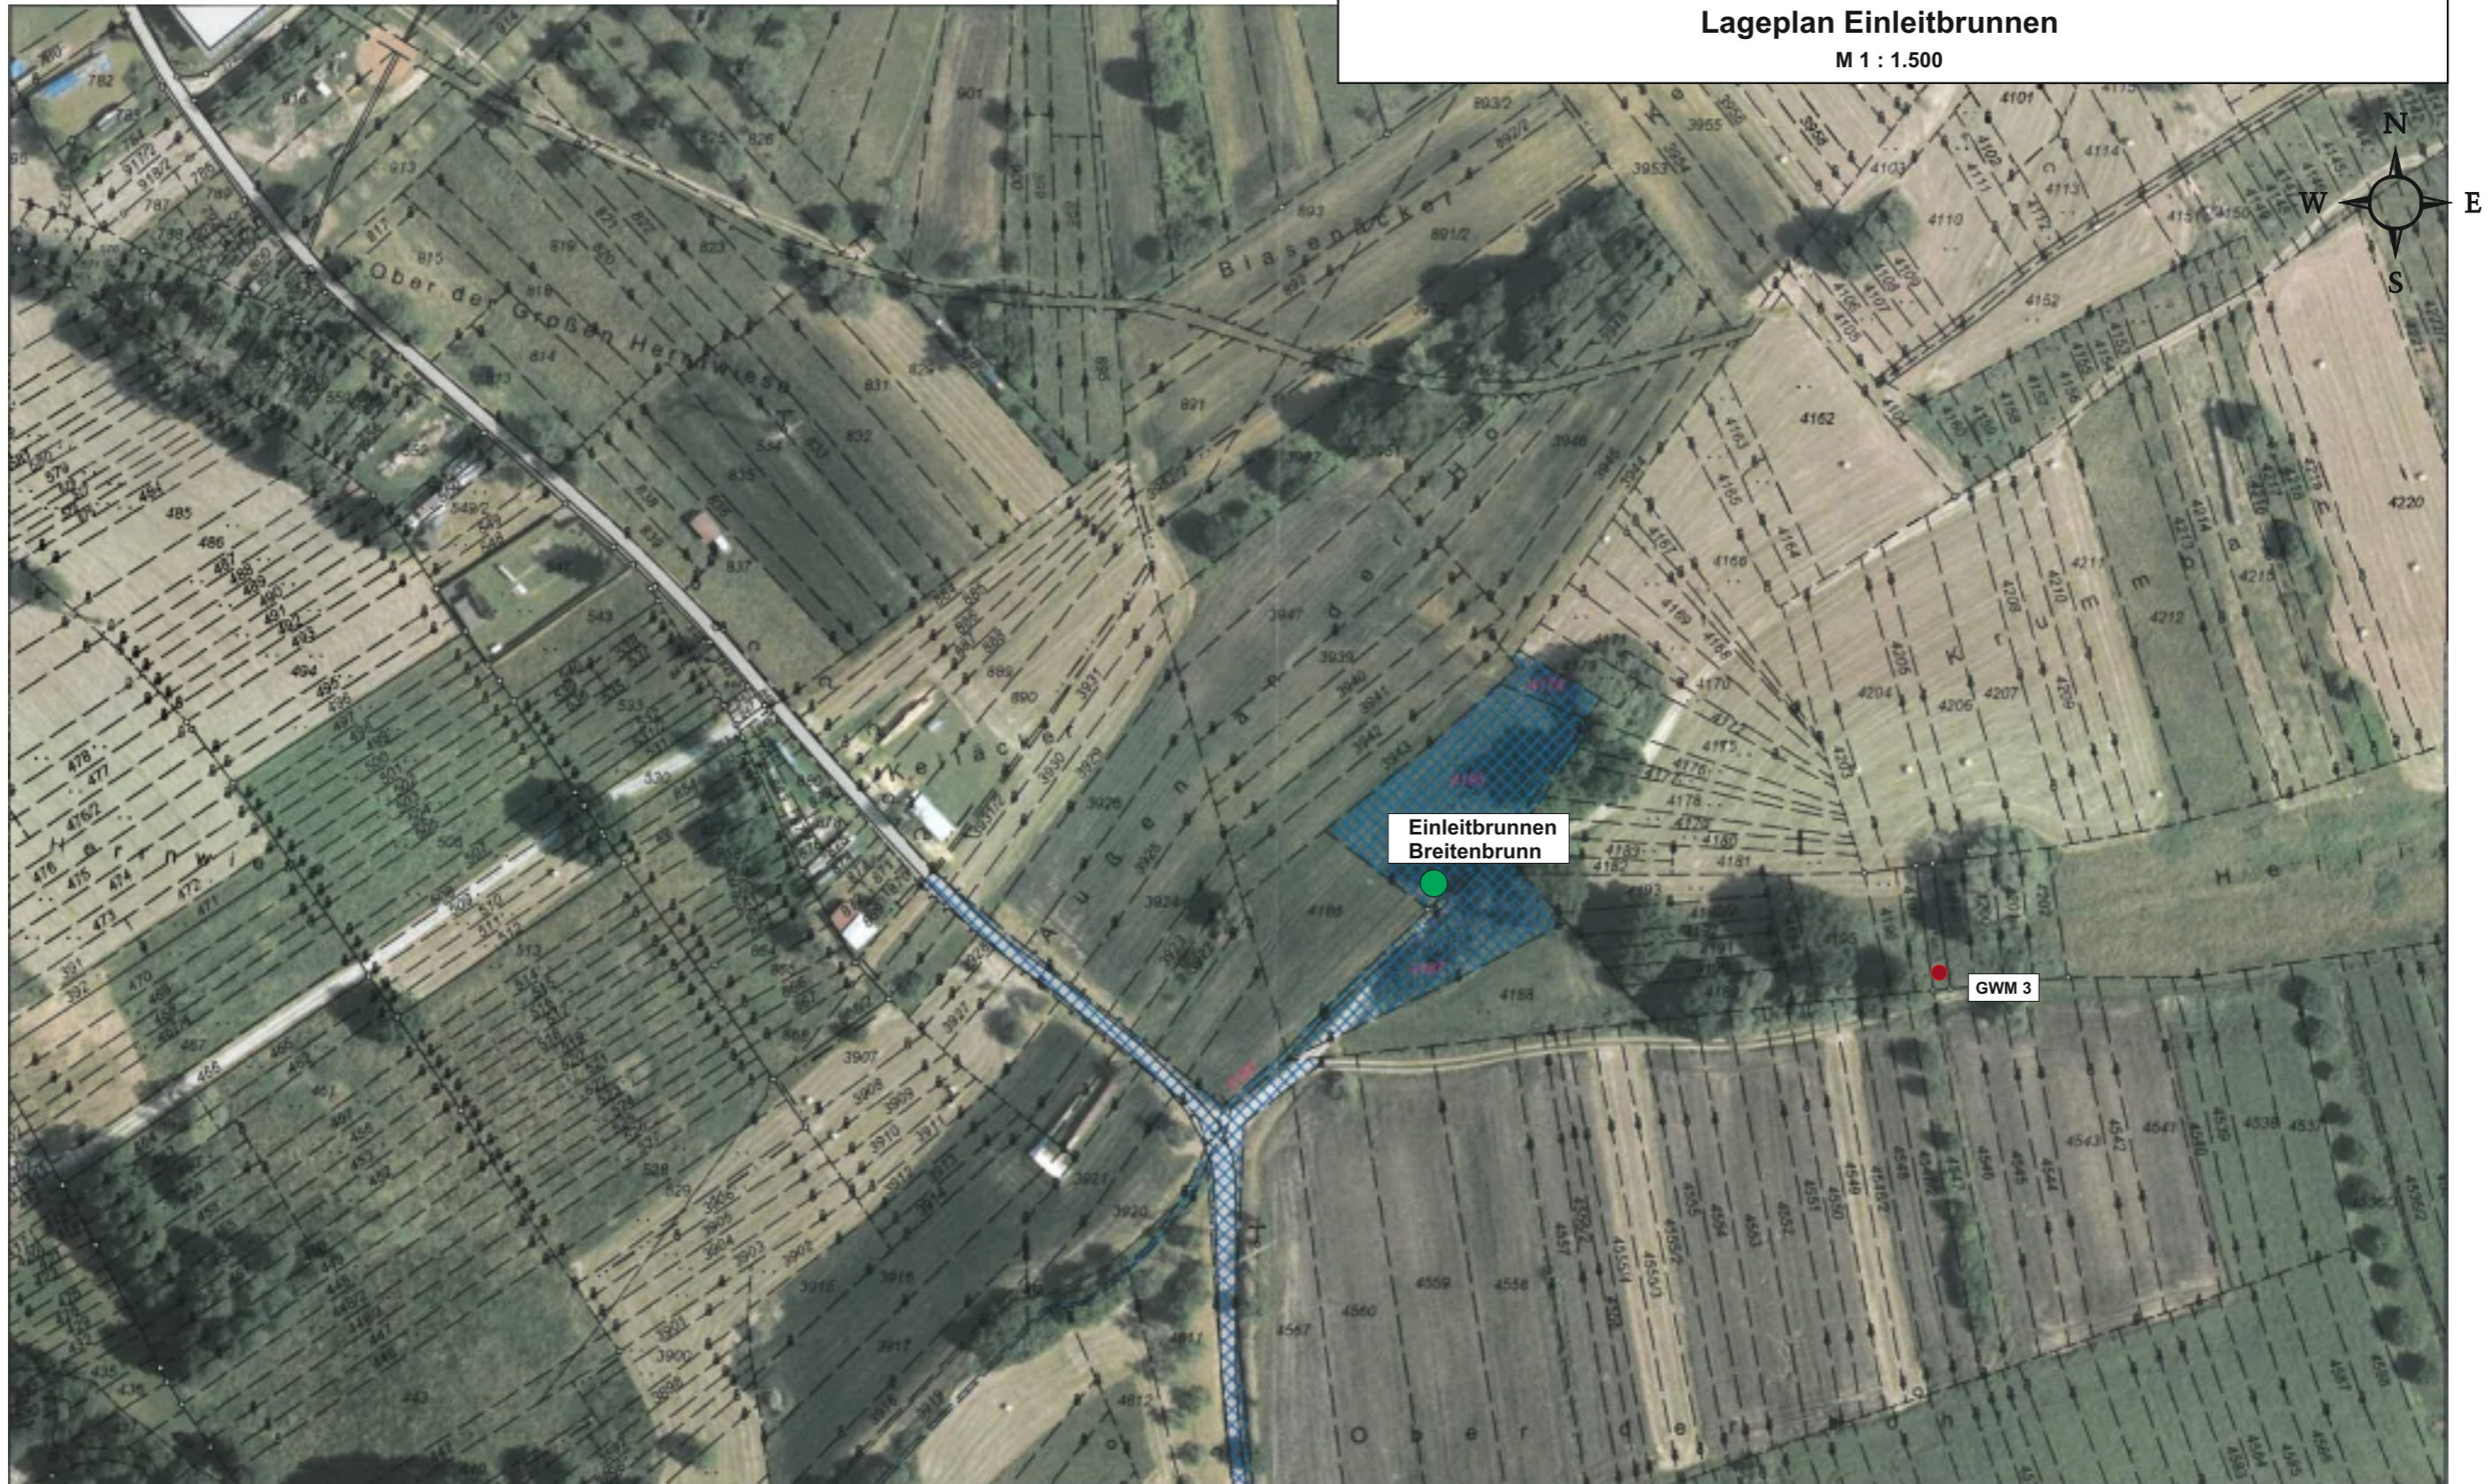

Der Ausdruck basiert auf Originaldaten des VA. Eine Ableitung des amtlichen Katasterstandes ist nicht zulässig und ersetzt nicht den Katasterauszug.
Karte nicht zur Maßentnahme geeignet!

