
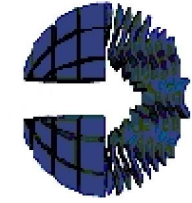


ZV WV Stadtprozellener Gruppe  
 Unterlagen zur WSG-Festsetzung Brunnen 1 und 2 Breitenbrunn  
**Bohrprofil und Ausbauplan Br. 1**  
 ohne Maßstab

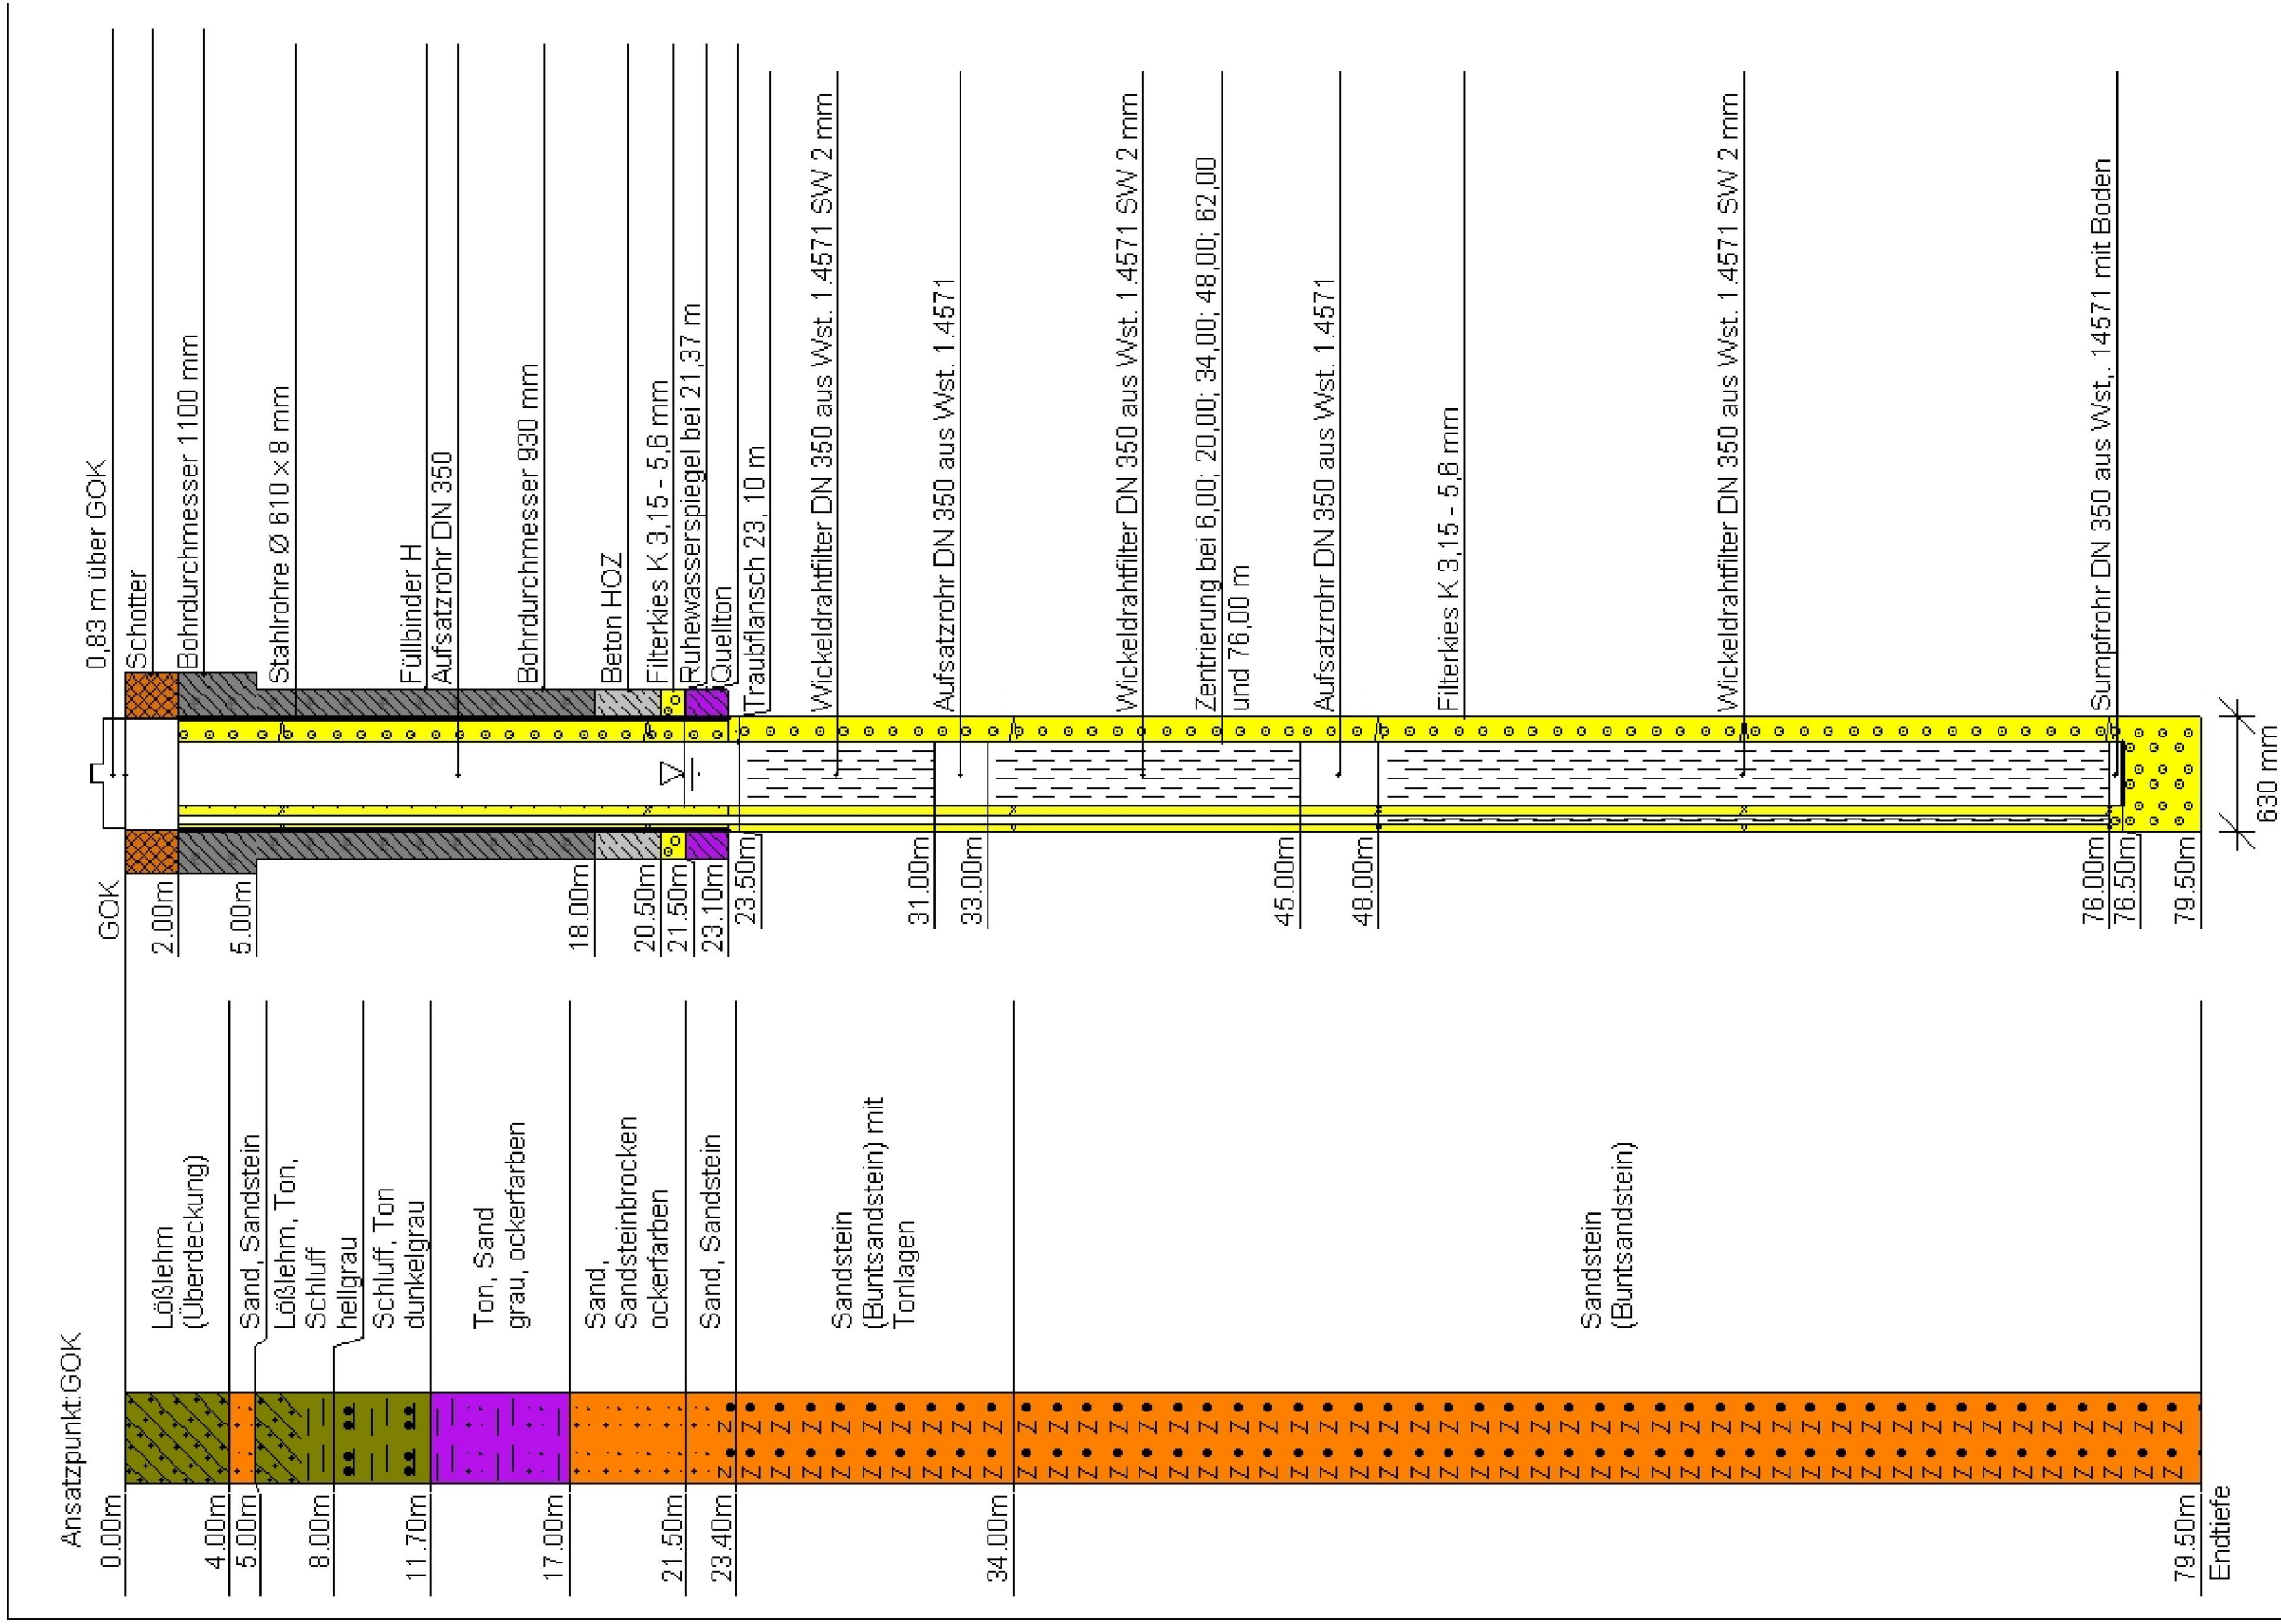

H. Pettenpohl  
 Tiefbohrges. mbH  
 Poststr. 26  
 63607 Wächtersbach

Ausbauplan Brunnen 1  
 ZVWV Stadtprozellener Gruppe  
 Gezeichnet : 11.03.2008 Zeichnungs-Nr. : A 33  
 Maßstab: 1: 350 / 1: 50