



ZV WV Stadtprozellener Gruppe  
Entnahmeantrag für die Brunnen 1 und 2 Breitenbrunn  
**Detaillageplan**  
Maßstab 1:1.000

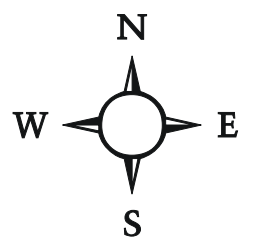

**Legende**

- Brunnen Breitenbrunn
- Festgesetztes WSG**
  - Zone I
  - Zone II
- Anpassungsvorschlag WSG-Grenzen 2019**
  - Zone II

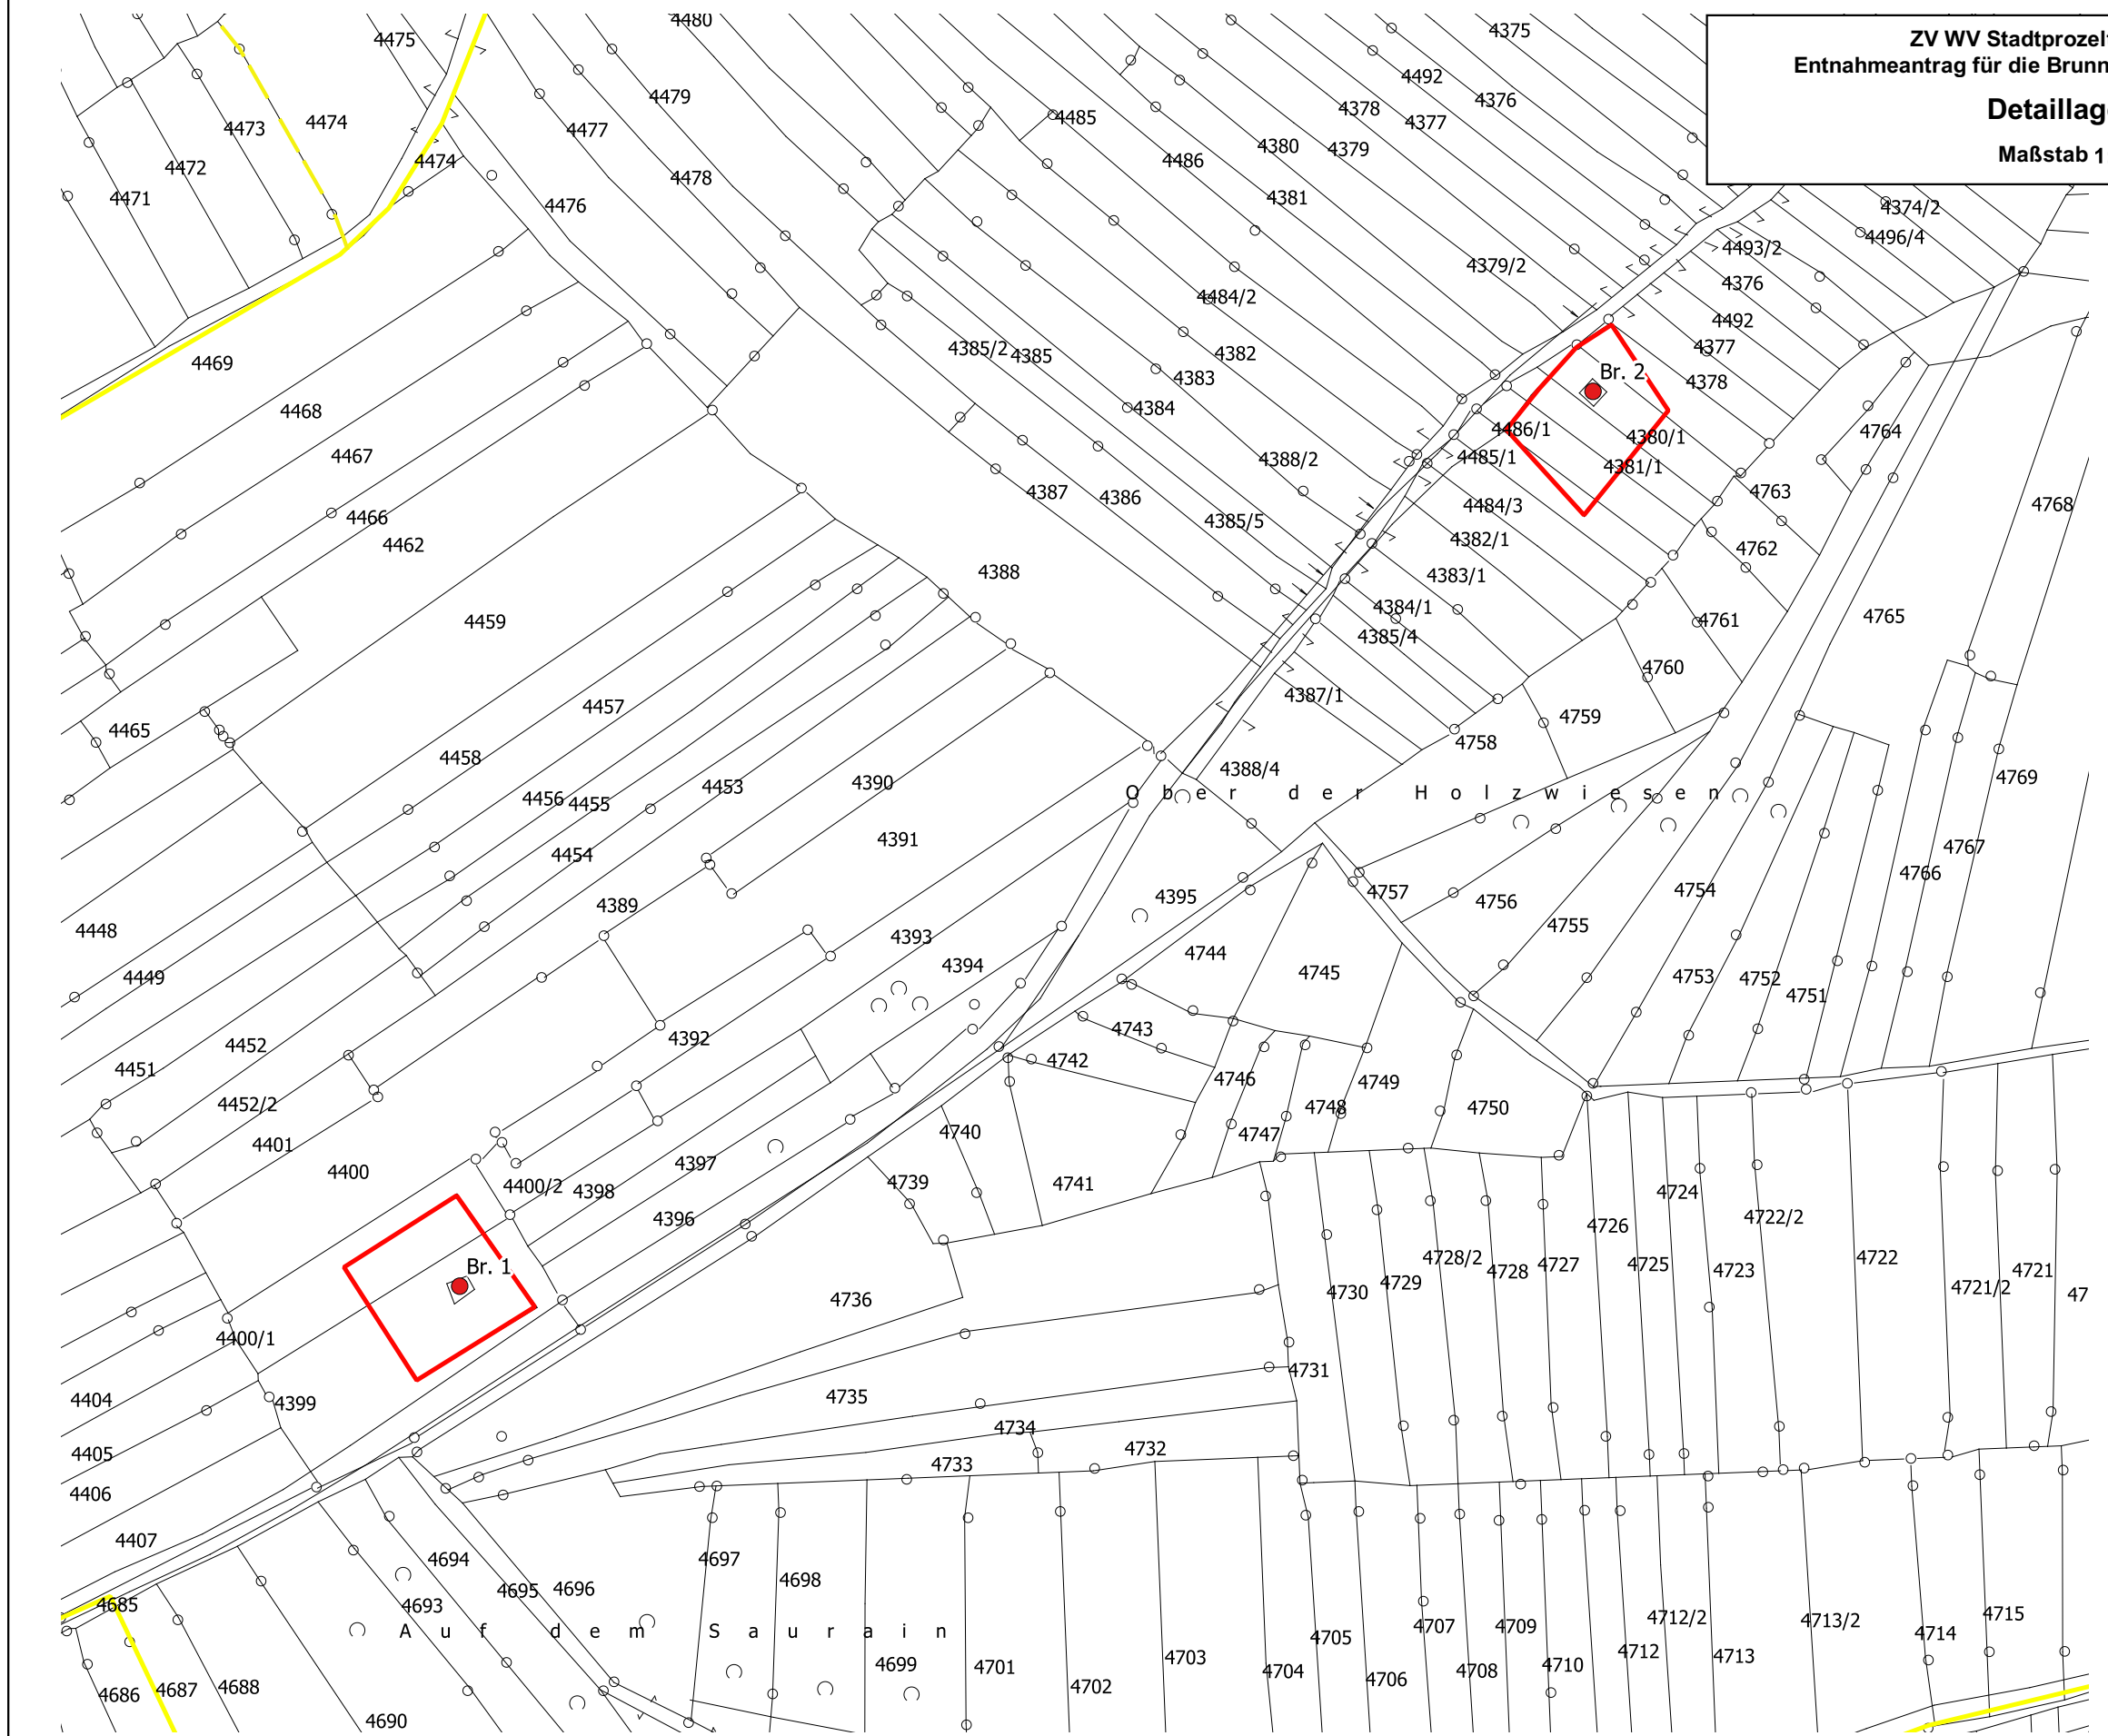