



ZV WV Stadtprozellener Gruppe
 Entnahmeantrag für die Brunnen 1 und 2 Breitenbrunn
Bohrprofil und Ausbauplan Br. 1
 ohne Maßstab

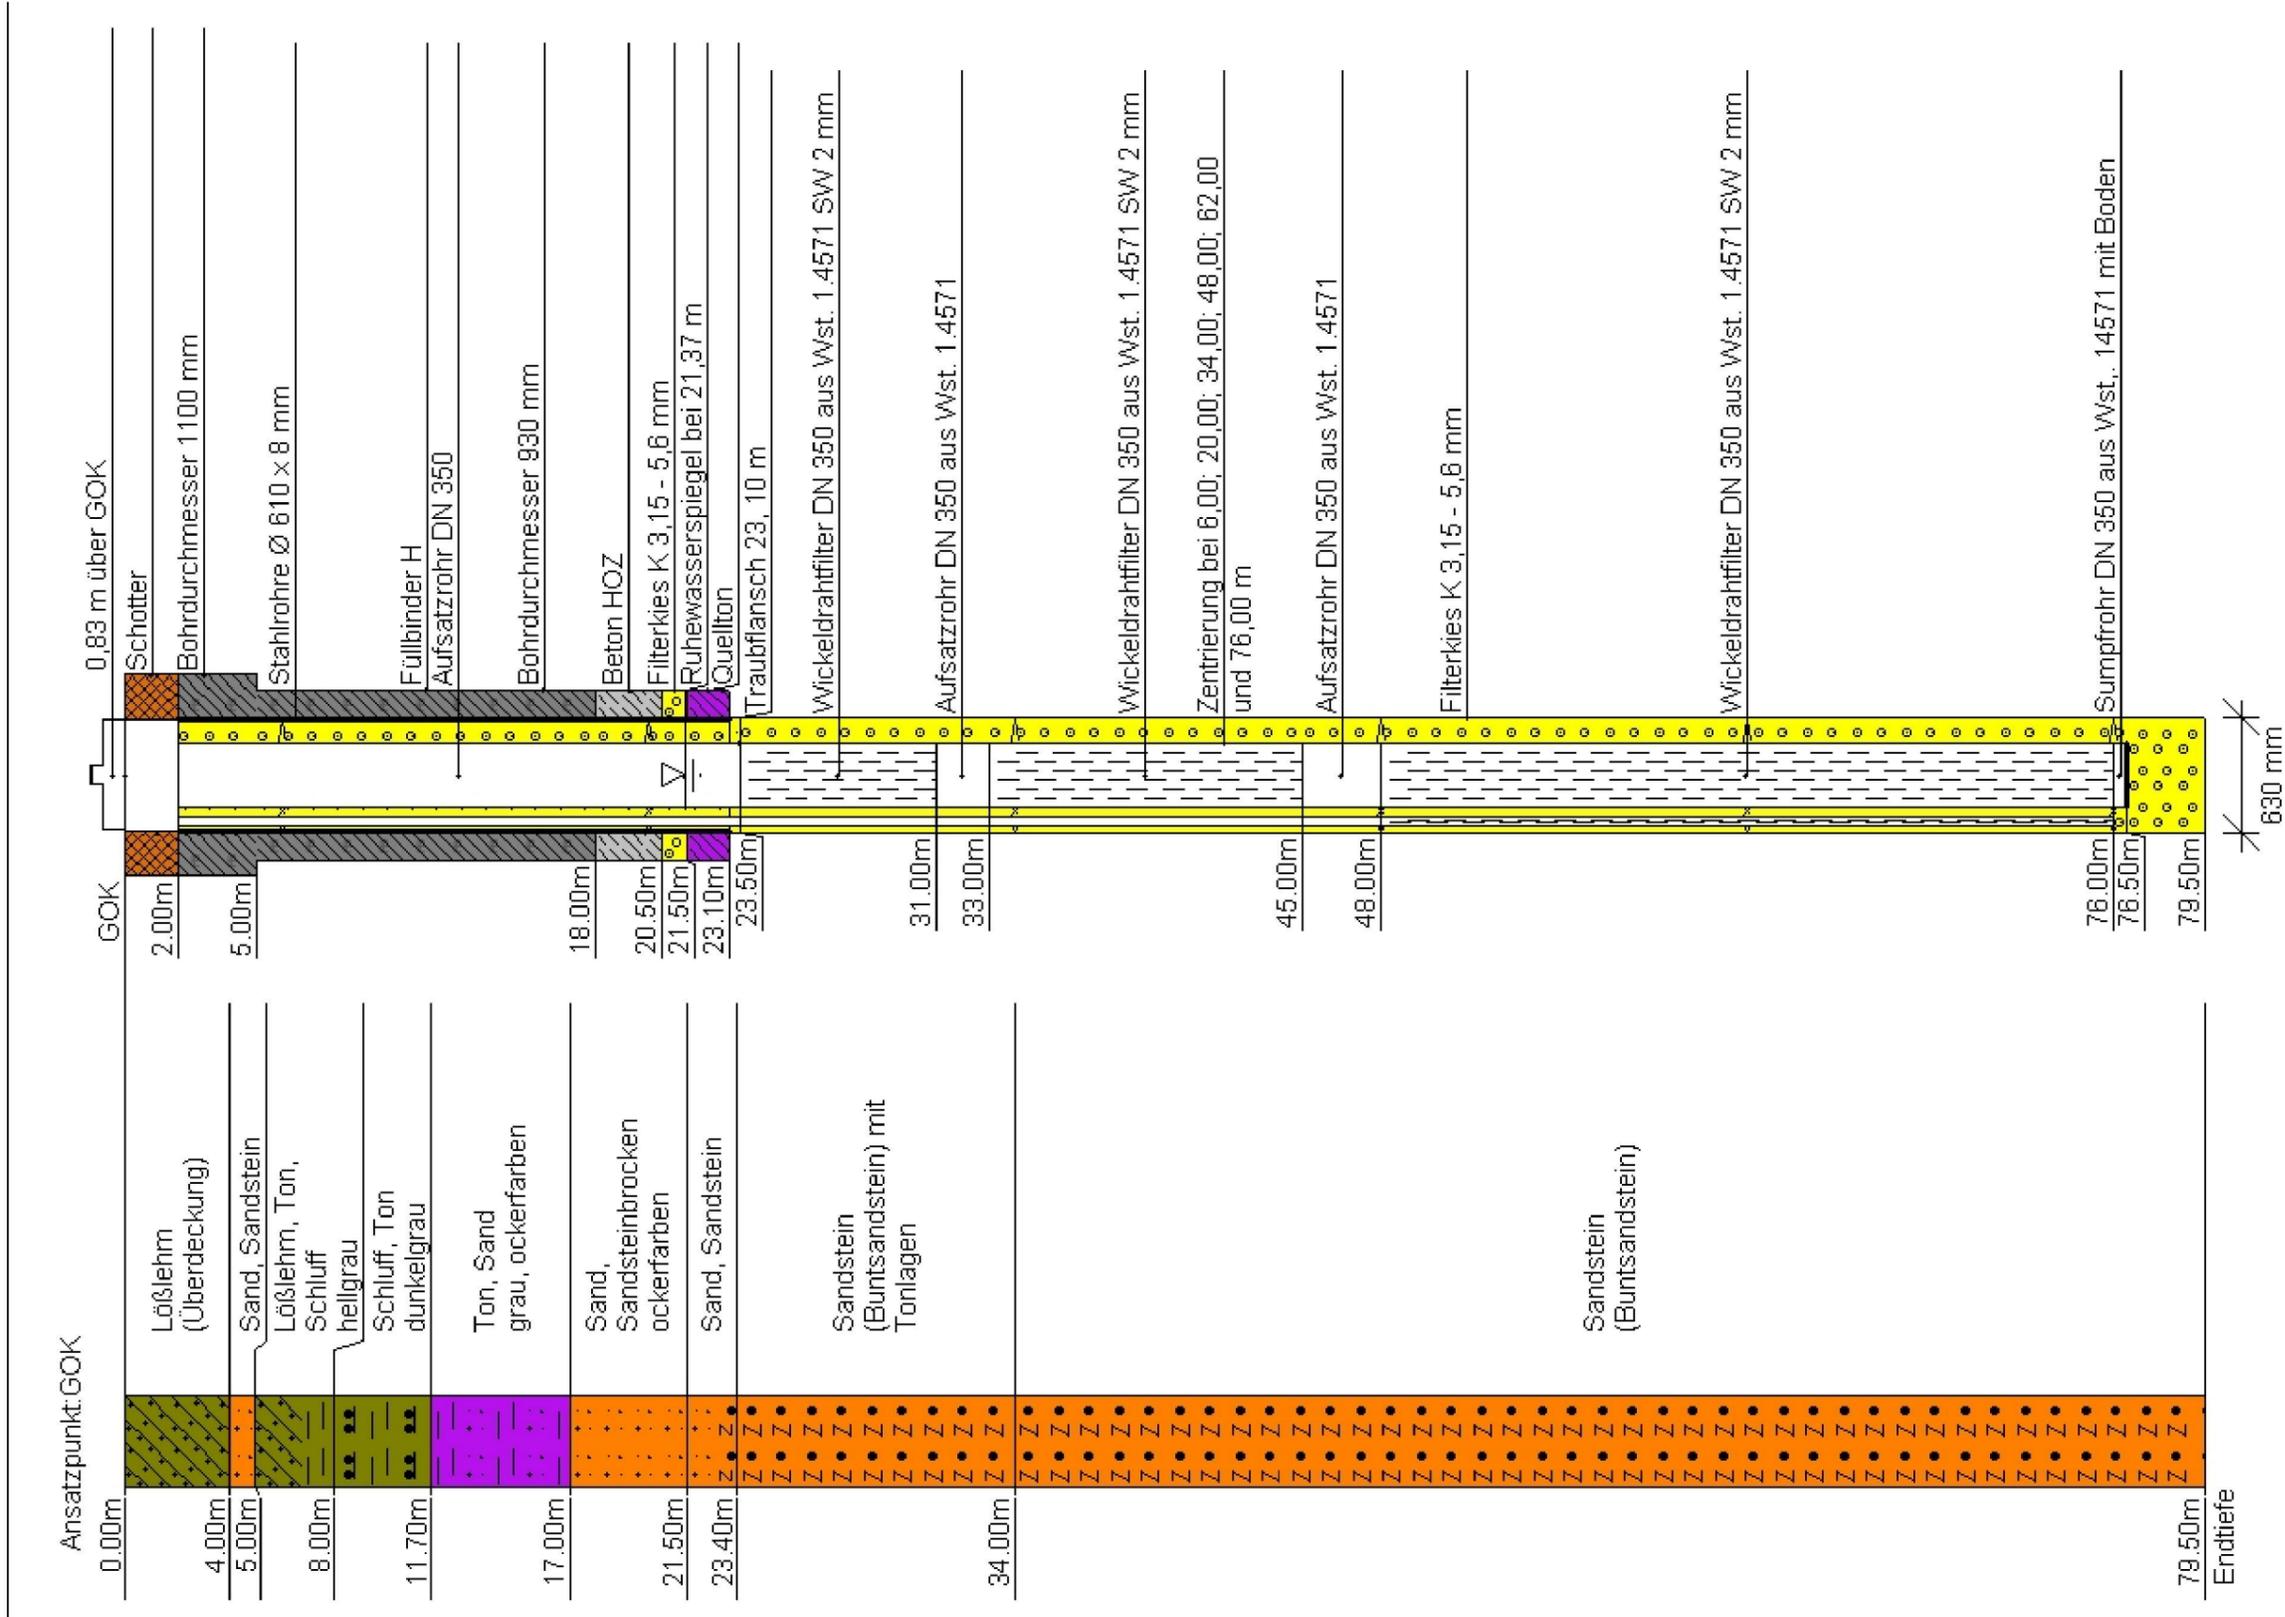

H. Pettenpohl
 Tiefbohrges. mbH
 Poststr. 26
 63607 Wächtersbach

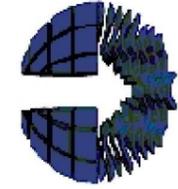

Ausbauplan Brunnen 1
 ZVWV Stadtprozellener Gruppe
 Gezeichnet : 11.03.2008 Zeichnungs-Nr. : A 33
 Maßstab: 1: 350 / 1: 50