


Einleitbrunnen

Ansatzpunkt: GOK

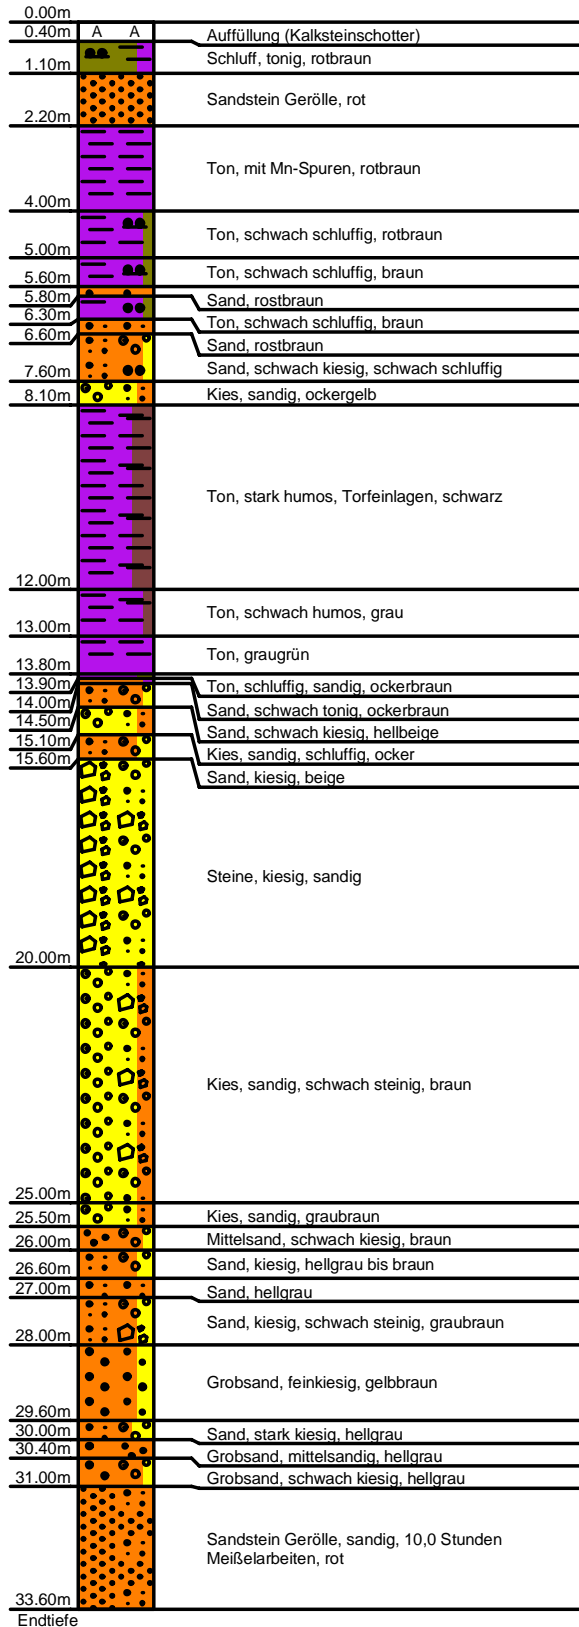

GW ▼ 24.83m
(04.11.2016)

Brunnenausbau
Brunnenschacht DN 1500
Brunnenkopfdeckel DN 450/150
Edelstahl-Schachtabdeckung DN 1000
mit Dunsthut

