
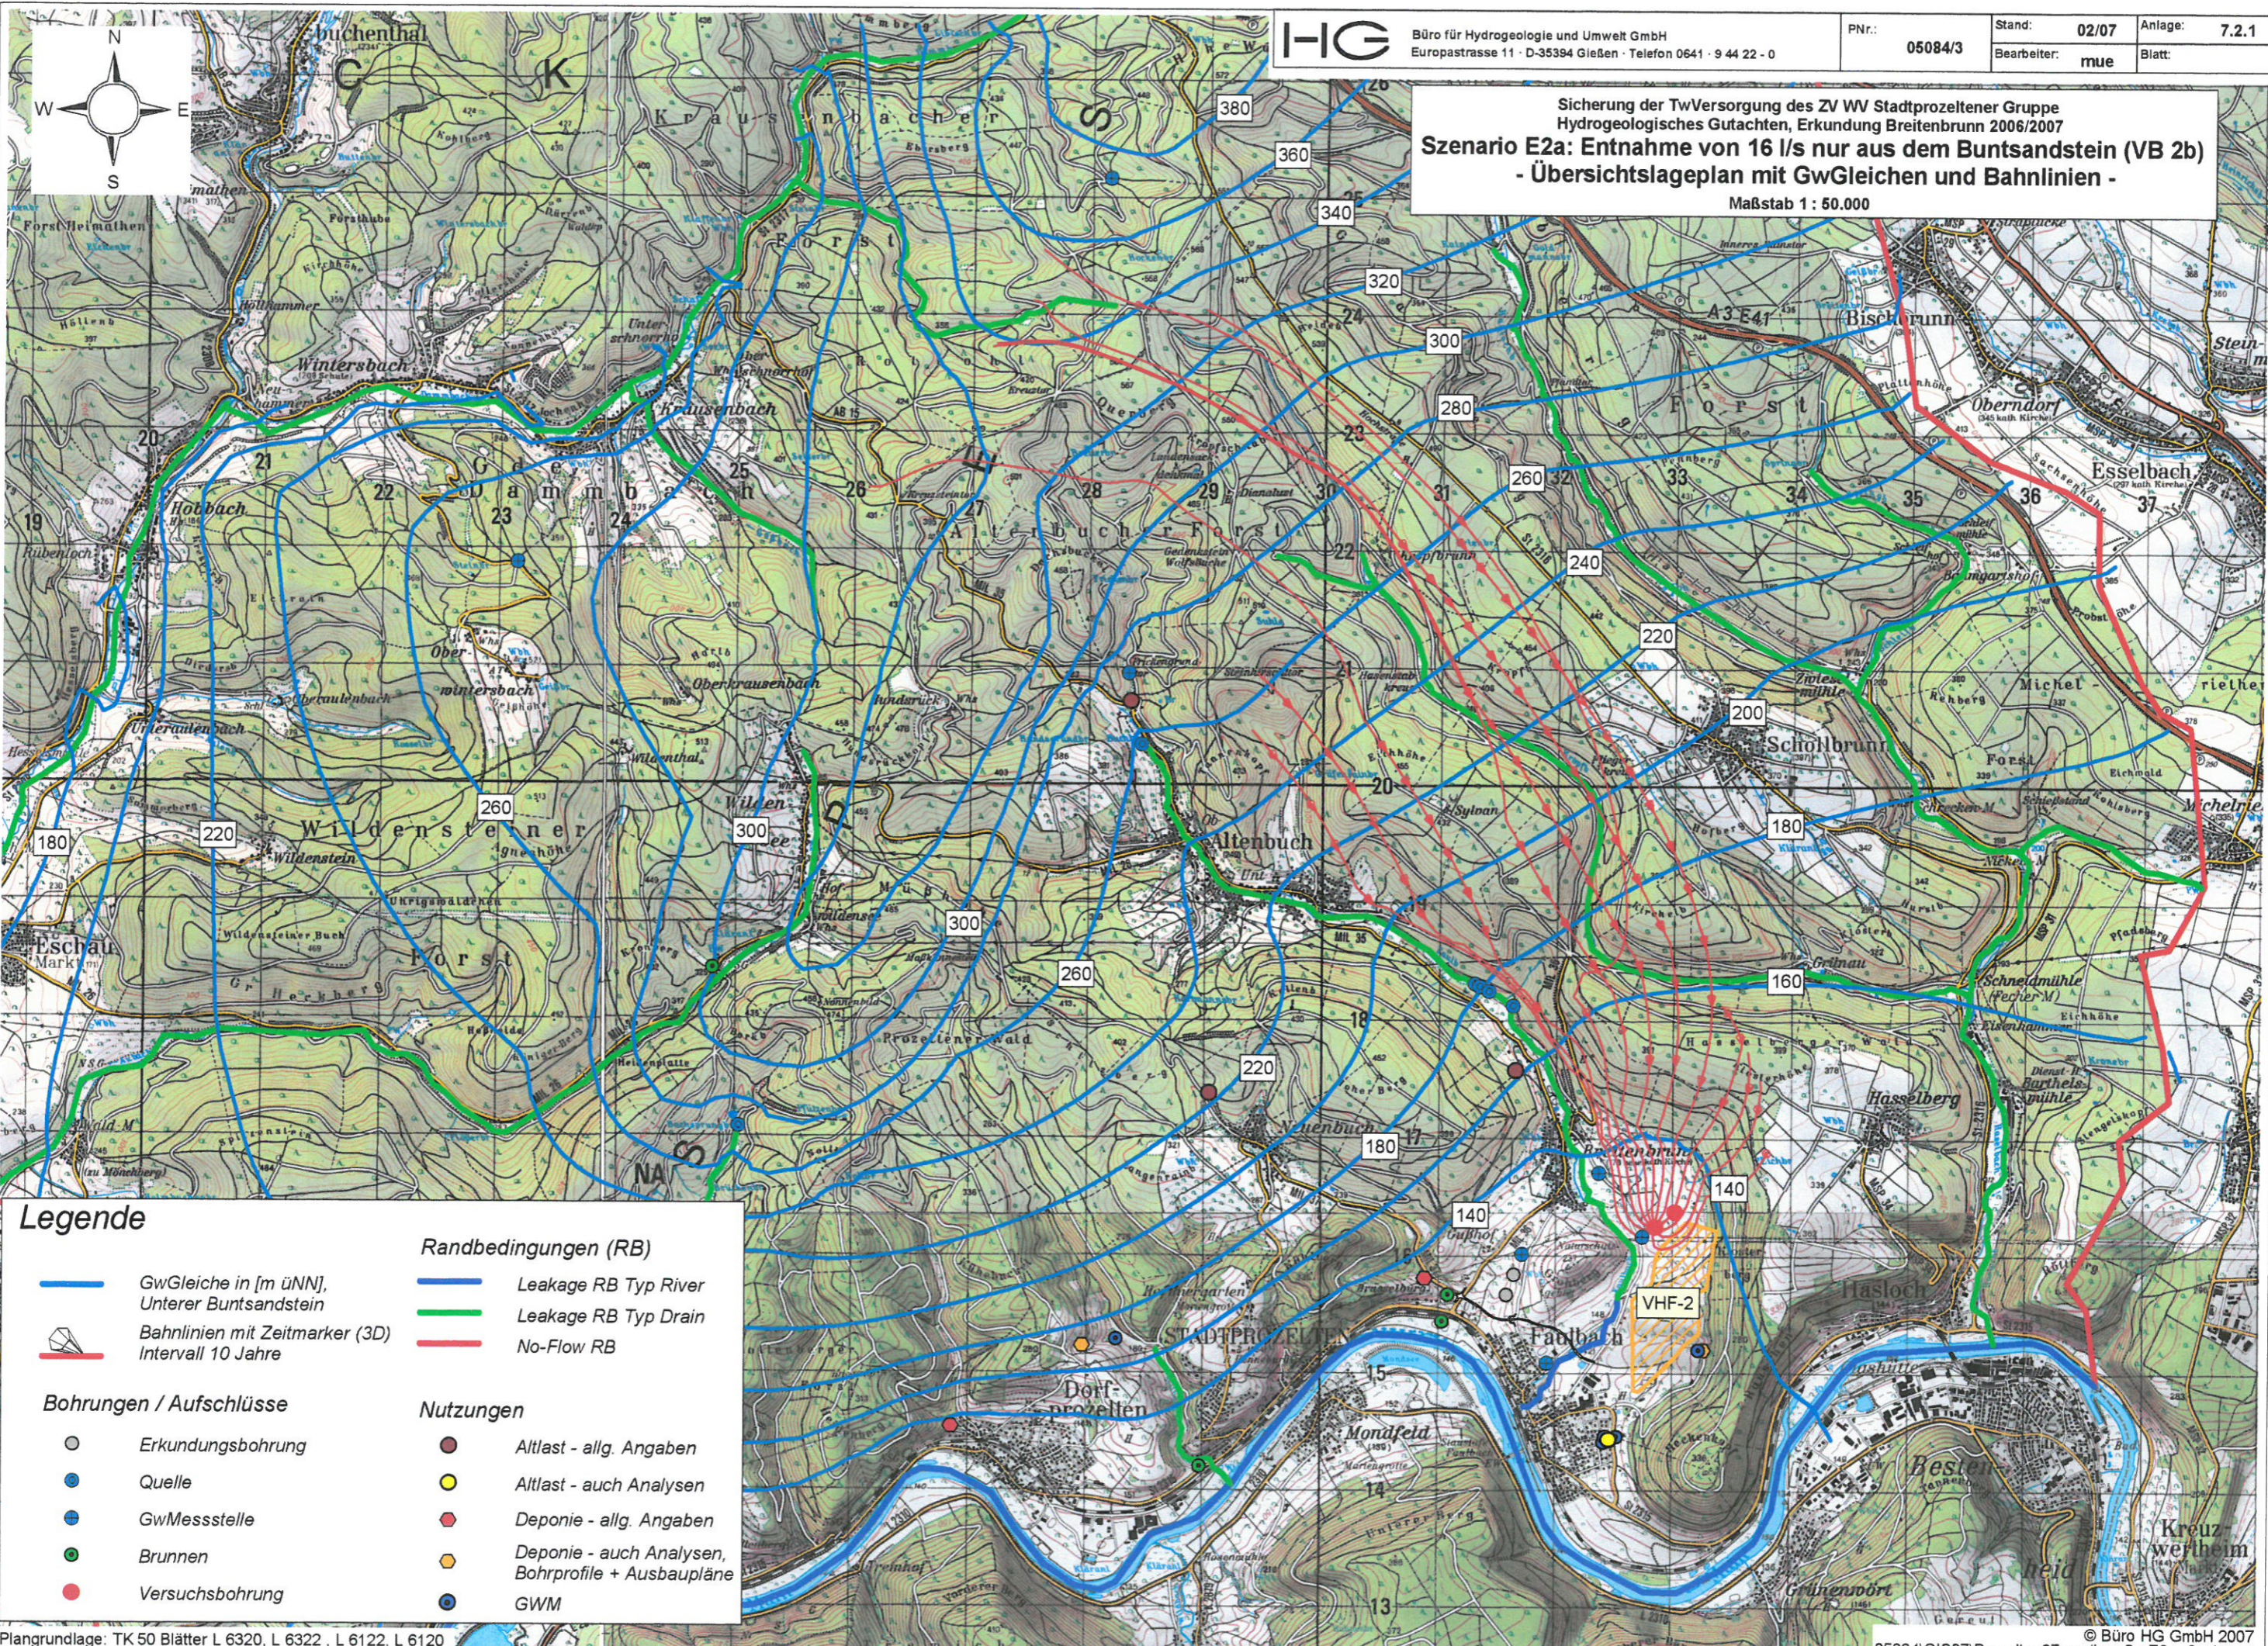



Sicherung der TwVersorgung des ZV WV Stadtprozelten Gruppe
Hydrogeologisches Gutachten, Erkundung Breitenbrunn 2006/2007
Szenario E2a: Entnahme von 16 l/s nur aus dem Buntsandstein (VB 2b)
- Übersichtslageplan mit GwGleichen und Bahnlinien -
Maßstab 1 : 50.000

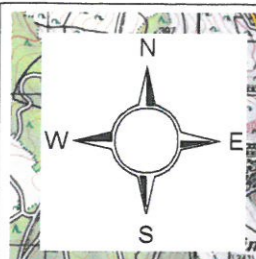

Legende

	GwGleiche in [m üNN], Unterer Buntsandstein		Leakage RB Typ River
	Bahnlinien mit Zeitmarker (3D) Intervall 10 Jahre		Leakage RB Typ Drain
			No-Flow RB
	Bohrungen / Aufschlüsse		Nutzungen
	Erkundungsbohrung		Altlast - allg. Angaben
	Quelle		Altlast - auch Analysen
	GwMessstelle		Deponie - allg. Angaben
	Brunnen		Deponie - auch Analysen, Bohrprofile + Ausbaupläne
	Versuchsbohrung		GWM

Sicherung der TwVersorgung des ZV WV Stadtprozelten Gruppe
 Hydrogeologisches Gutachten, Erkundung Breitenbrunn 2006/2007
Szenario E2a: Entnahme von 16 l/s nur aus dem Buntsandstein (VB 2b)
 - Detaillageplan mit GwGleichen und Bahnlinien -
 Maßstab 1 : 10.000

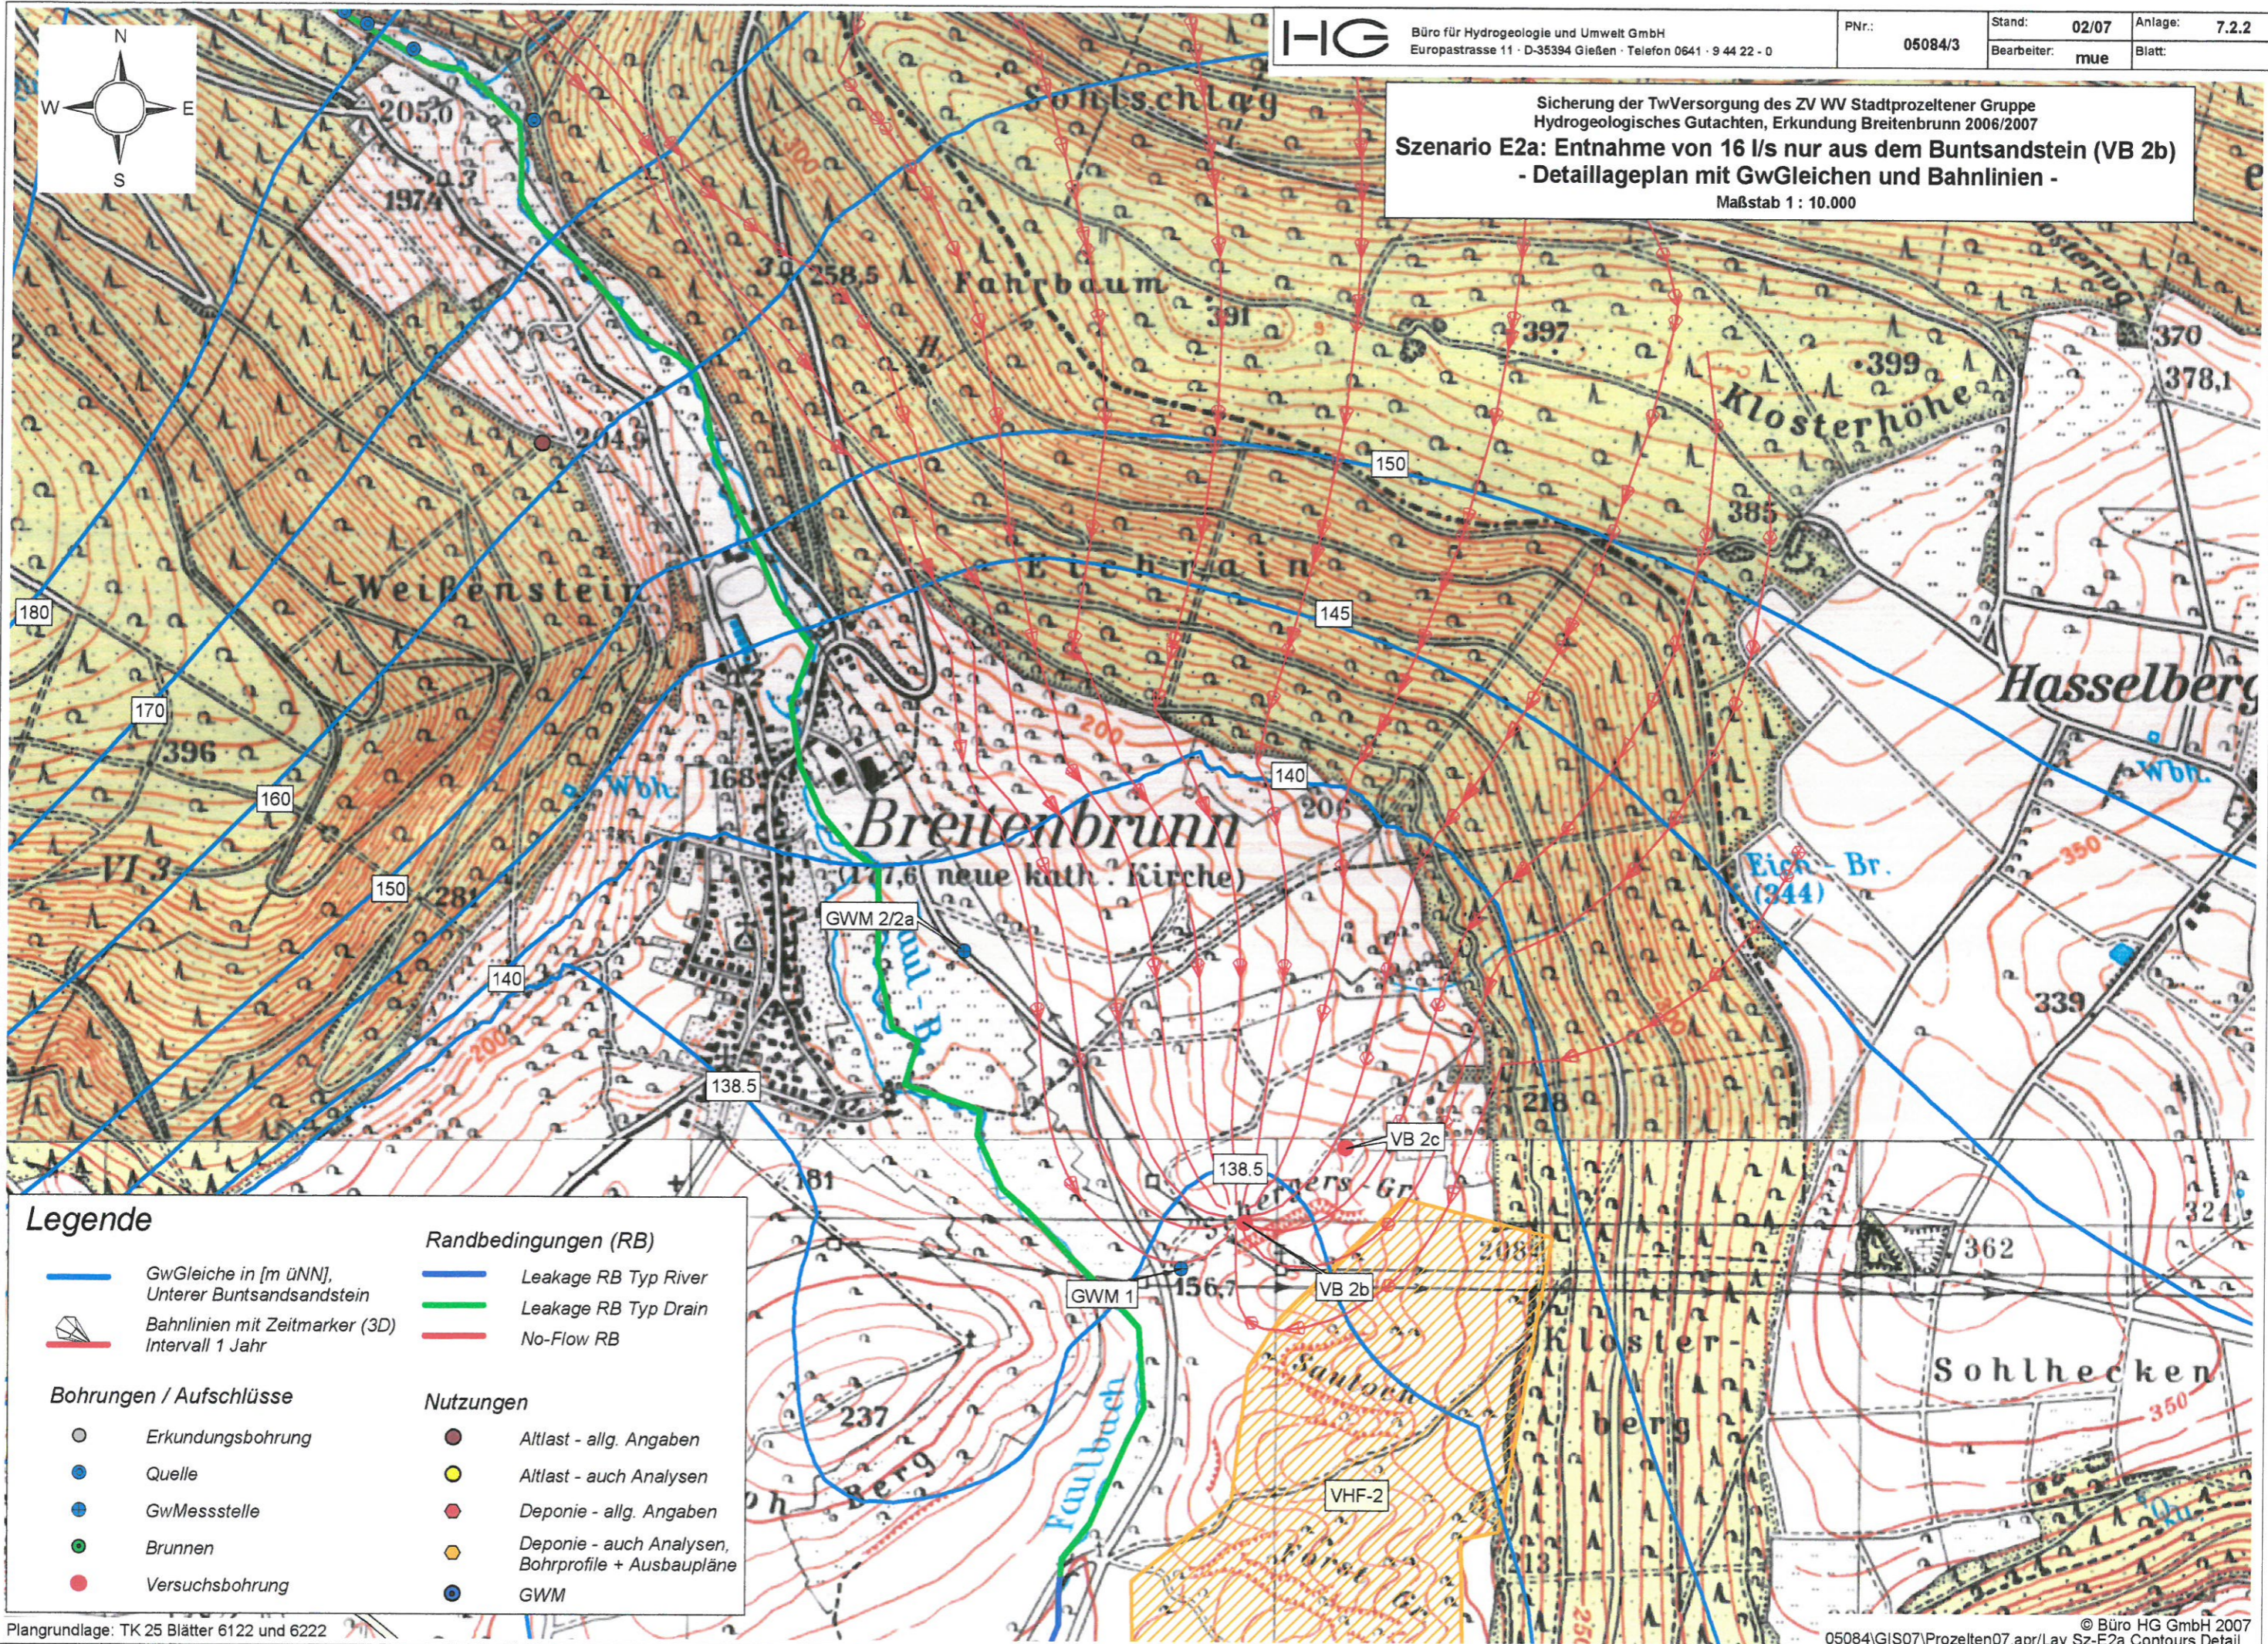

Legende

- GwGleiche in [m üNN], Unterer Buntsandsandstein
- Bahnlinien mit Zeitmarker (3D) Intervall 1 Jahr

- Randbedingungen (RB)**
- Leakage RB Typ River
 - Leakage RB Typ Drain
 - No-Flow RB

Bohrungen / Aufschlüsse

- Erkundungsbohrung
- Quelle
- + GwMessstelle
- Brunnen
- Versuchsbohrung

Nutzungen

- Altlast - allg. Angaben
- Altlast - auch Analysen
- + Deponie - allg. Angaben
- + Deponie - auch Analysen, Bohrprofile + Ausbaupläne
- GWM