


Sicherung der TwVersorgung des ZV WV Stadtprozeltenener Gruppe
 Hydrogeologisches Gutachten, Erkundung Breitenbrunn 2006/2007
**Übersichtslageplan mit GwGleichen und Bahnlinien für das Szenario E1
 und mit vorgeschlagenen WSG-Grenzen**


Maßstab 1 : 25.000

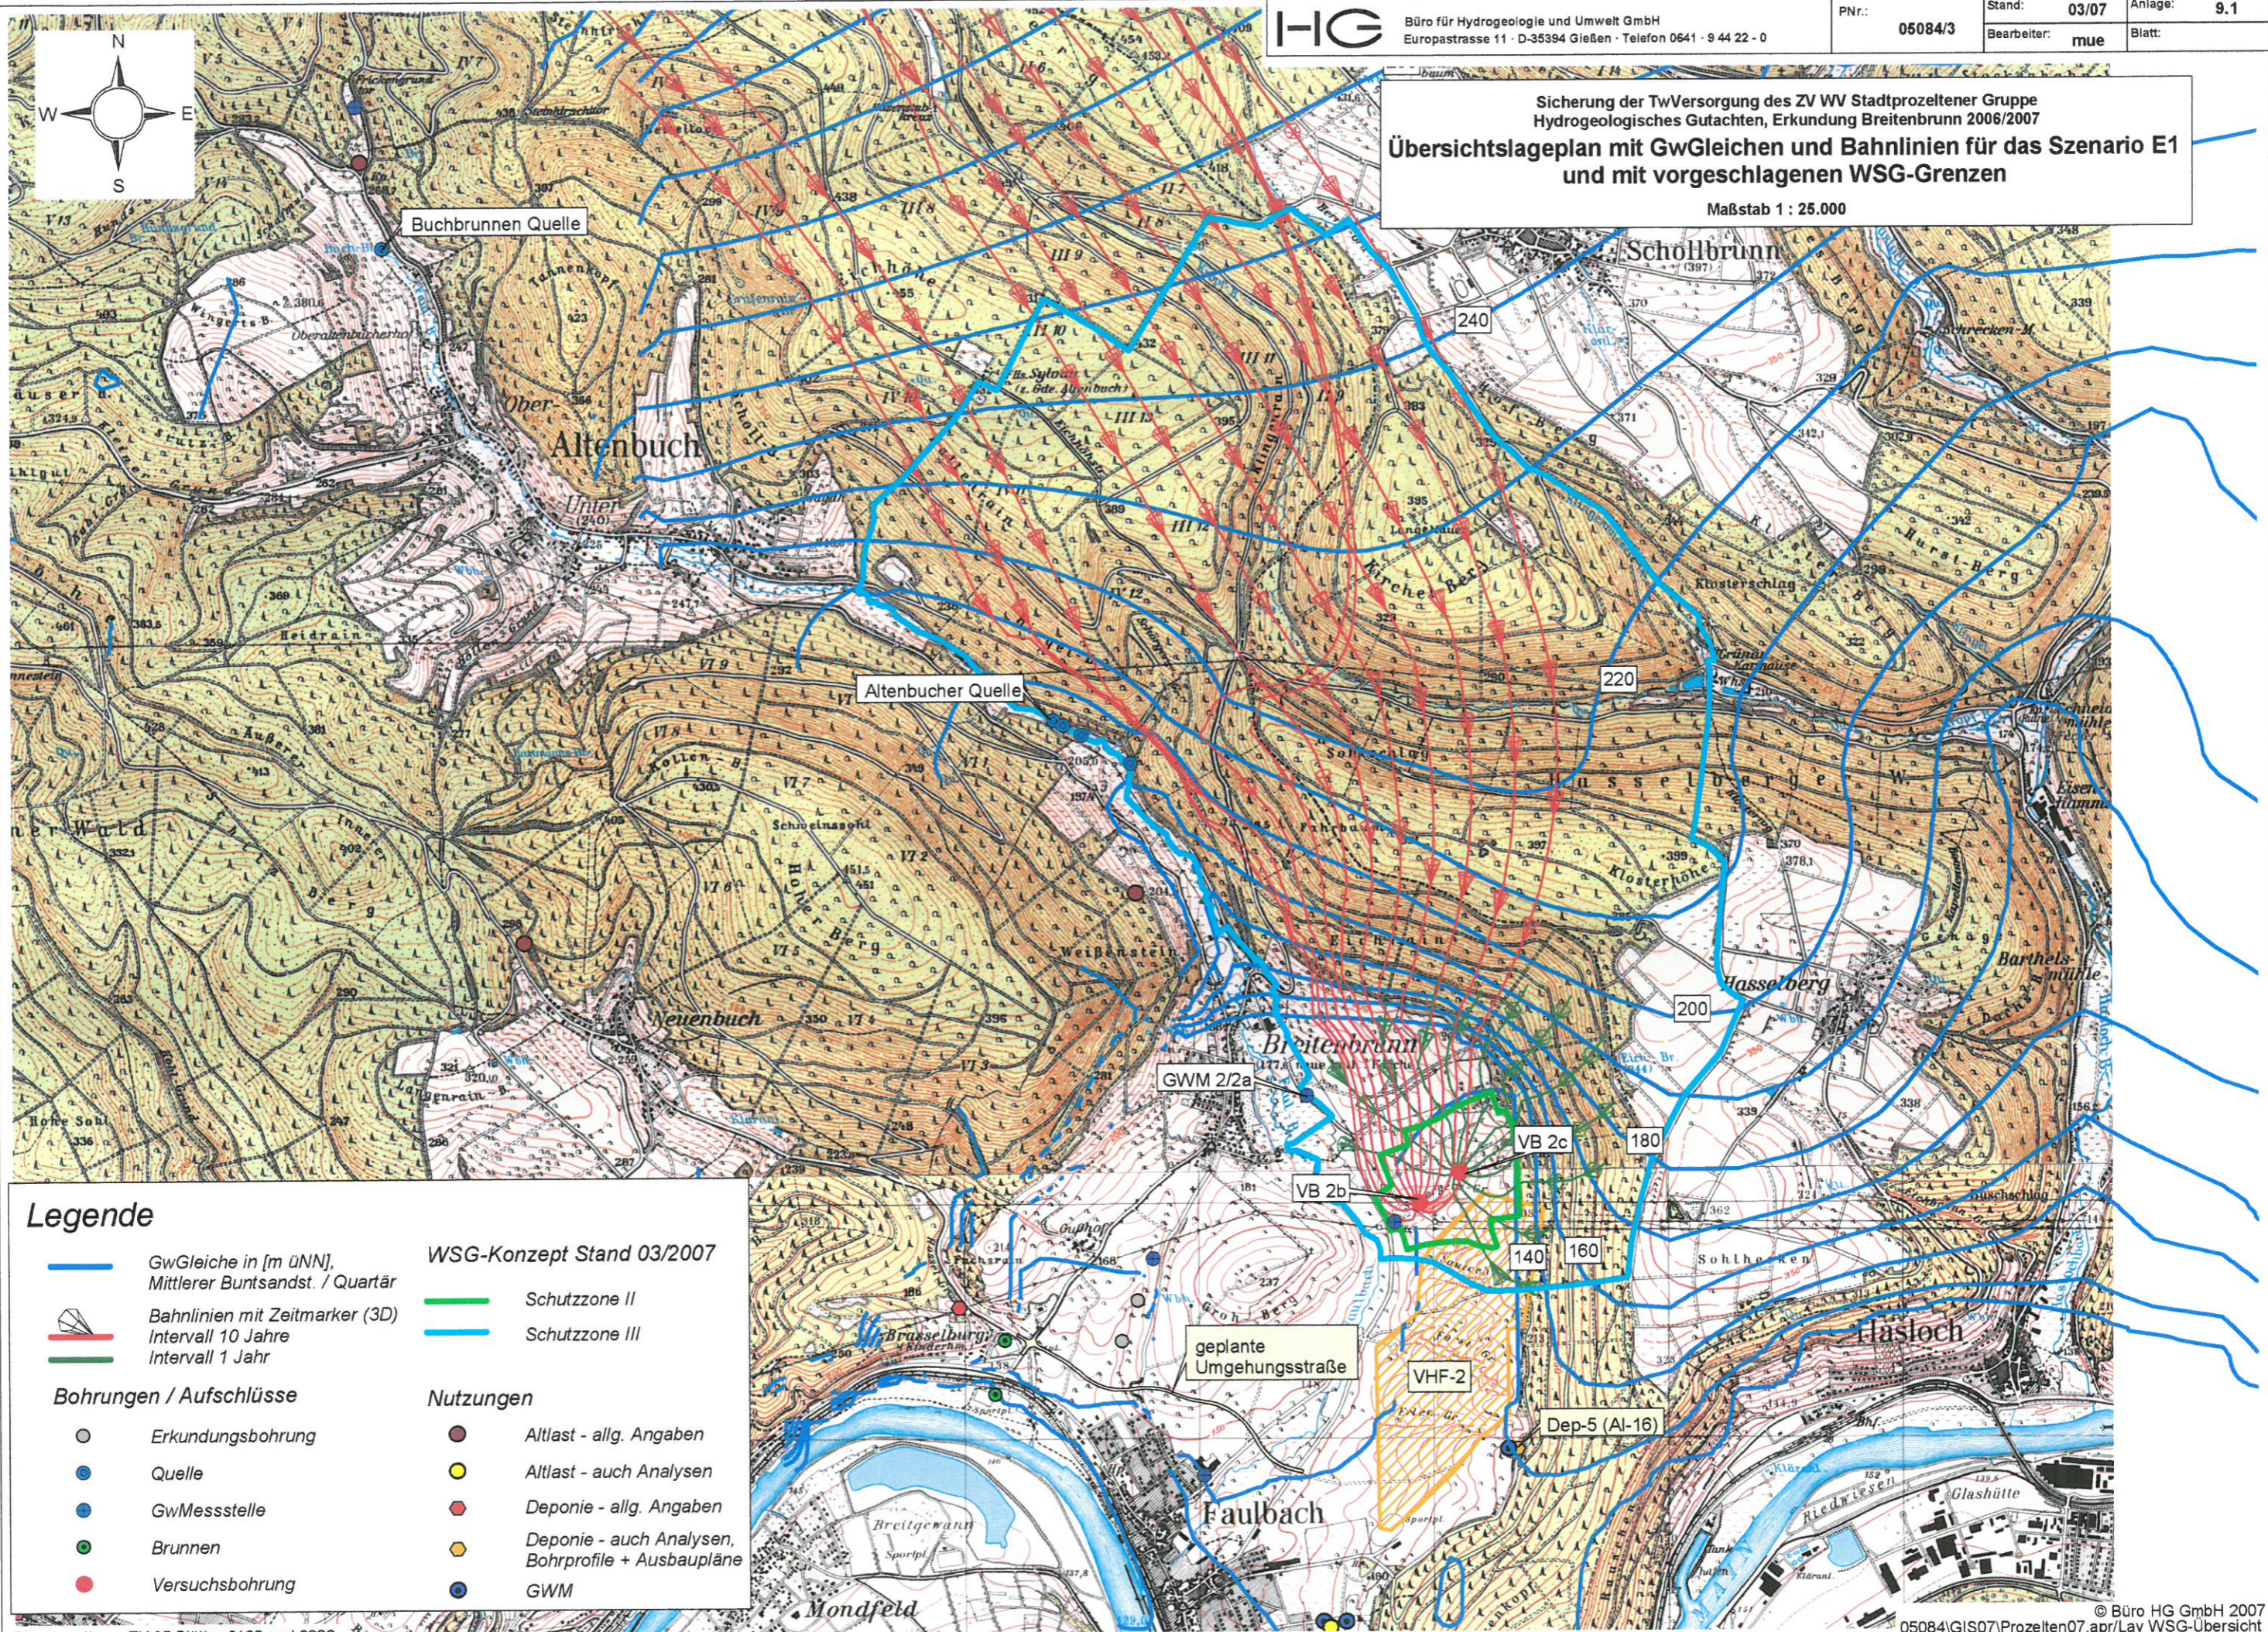

Legende

- | | |
|--|---|
| GwGleiche in [m ÜNN],
Mittlerer Buntsandst. / Quartär | WSG-Konzept Stand 03/2007
Schutzzone II |
| Bahnlinien mit Zeitmarker (3D)
Intervall 10 Jahre | Schutzzone III |
| Intervall 1 Jahr | |
| Bohrungen / Aufschlüsse | Nutzungen |
| Erkundungsbohrung | Altlast - allg. Angaben |
| Quelle | Altlast - auch Analysen |
| GwMessstelle | Deponie - allg. Angaben |
| Brunnen | Deponie - auch Analysen,
Bohrprofile + Ausbaupläne |
| Versuchsbohrung | GWM |

Sicherung der TwVersorgung des ZV WV Stadtprozelten Gruppe
 Hydrogeologisches Gutachten, Erkundung Breitenbrunn 2006/2007
**Lageplan mit GwGleichen und Bahnlinien für das Szenario E1
 und mit vorgeschlagenen WSG-Grenzen**
 Maßstab 1 : 10.000

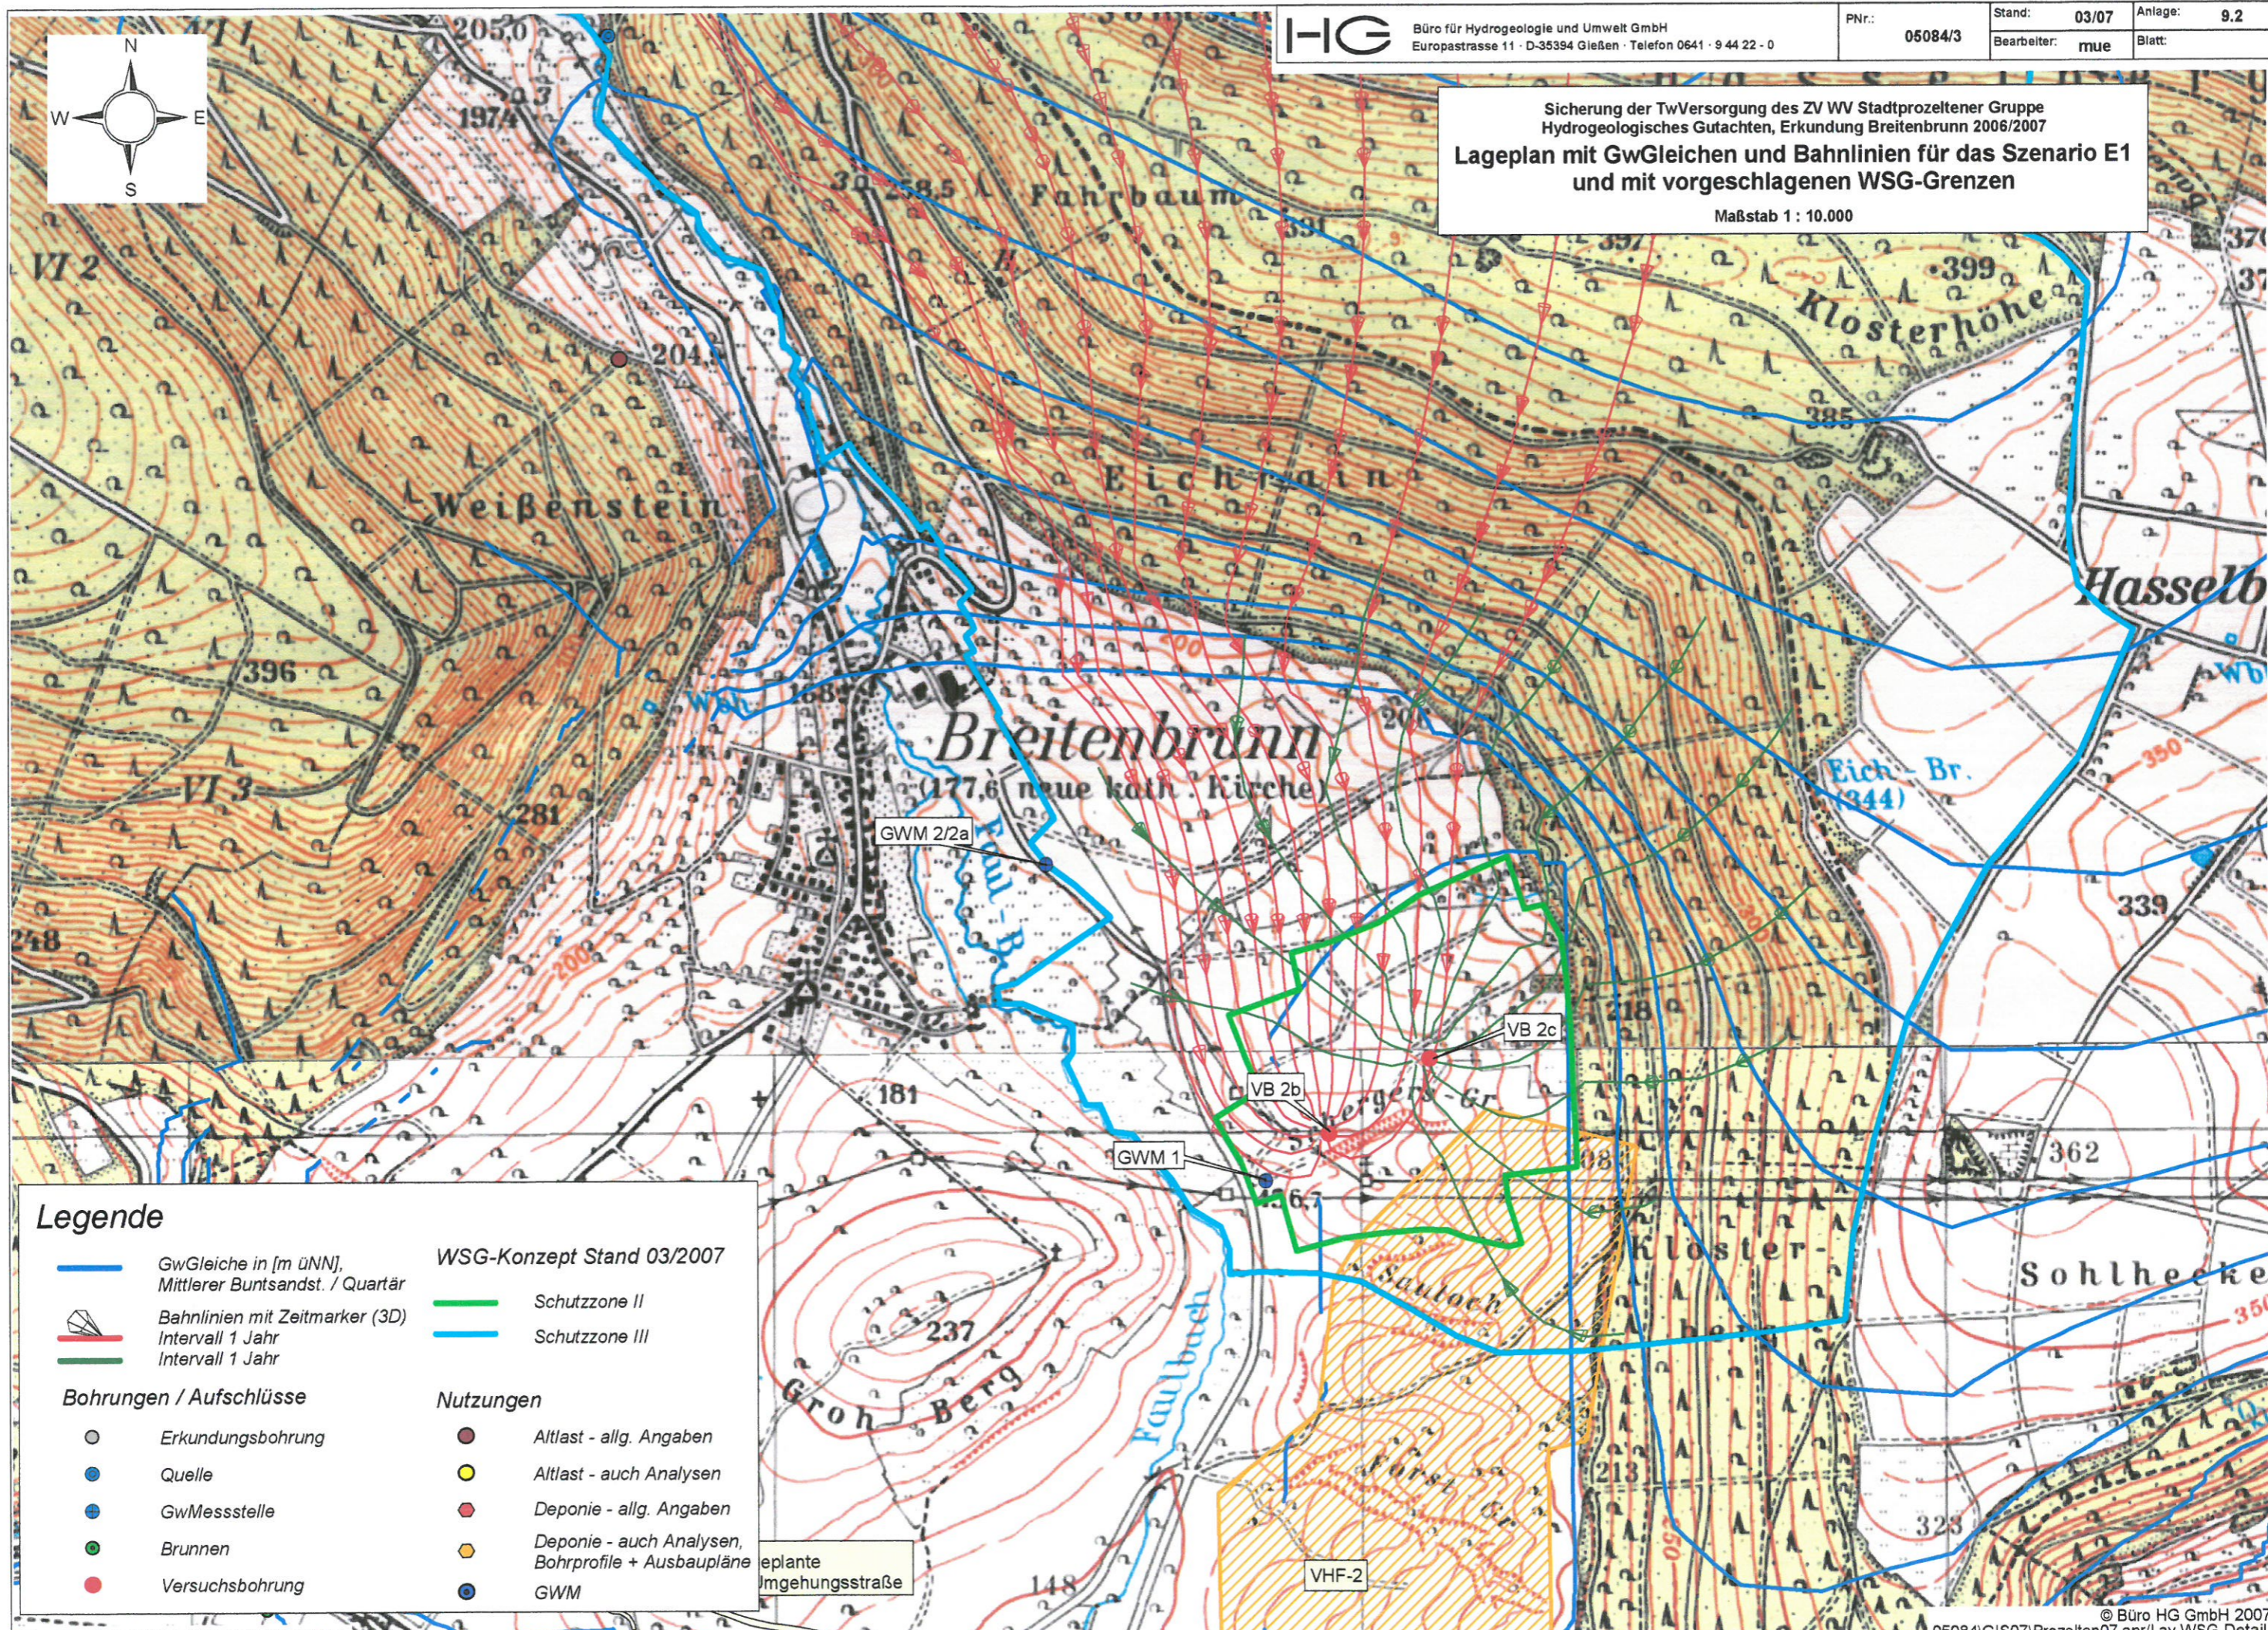

Legende

	GwGleiche in [m üNN], Mittlerer Buntsandst. / Quartär		WSG-Konzept Stand 03/2007 Schutzzone II
	Bahnlinien mit Zeitmarker (3D) Intervall 1 Jahr		Schutzzone III
	Intervall 1 Jahr		
Bohrungen / Aufschlüsse			
	Erkundungsbohrung		Altlast - allg. Angaben
	Quelle		Altlast - auch Analysen
	GwMessstelle		Deponie - allg. Angaben
	Brunnen		Deponie - auch Analysen, Bohrprofile + Ausbaupläne
	Versuchsbohrung		GWM