
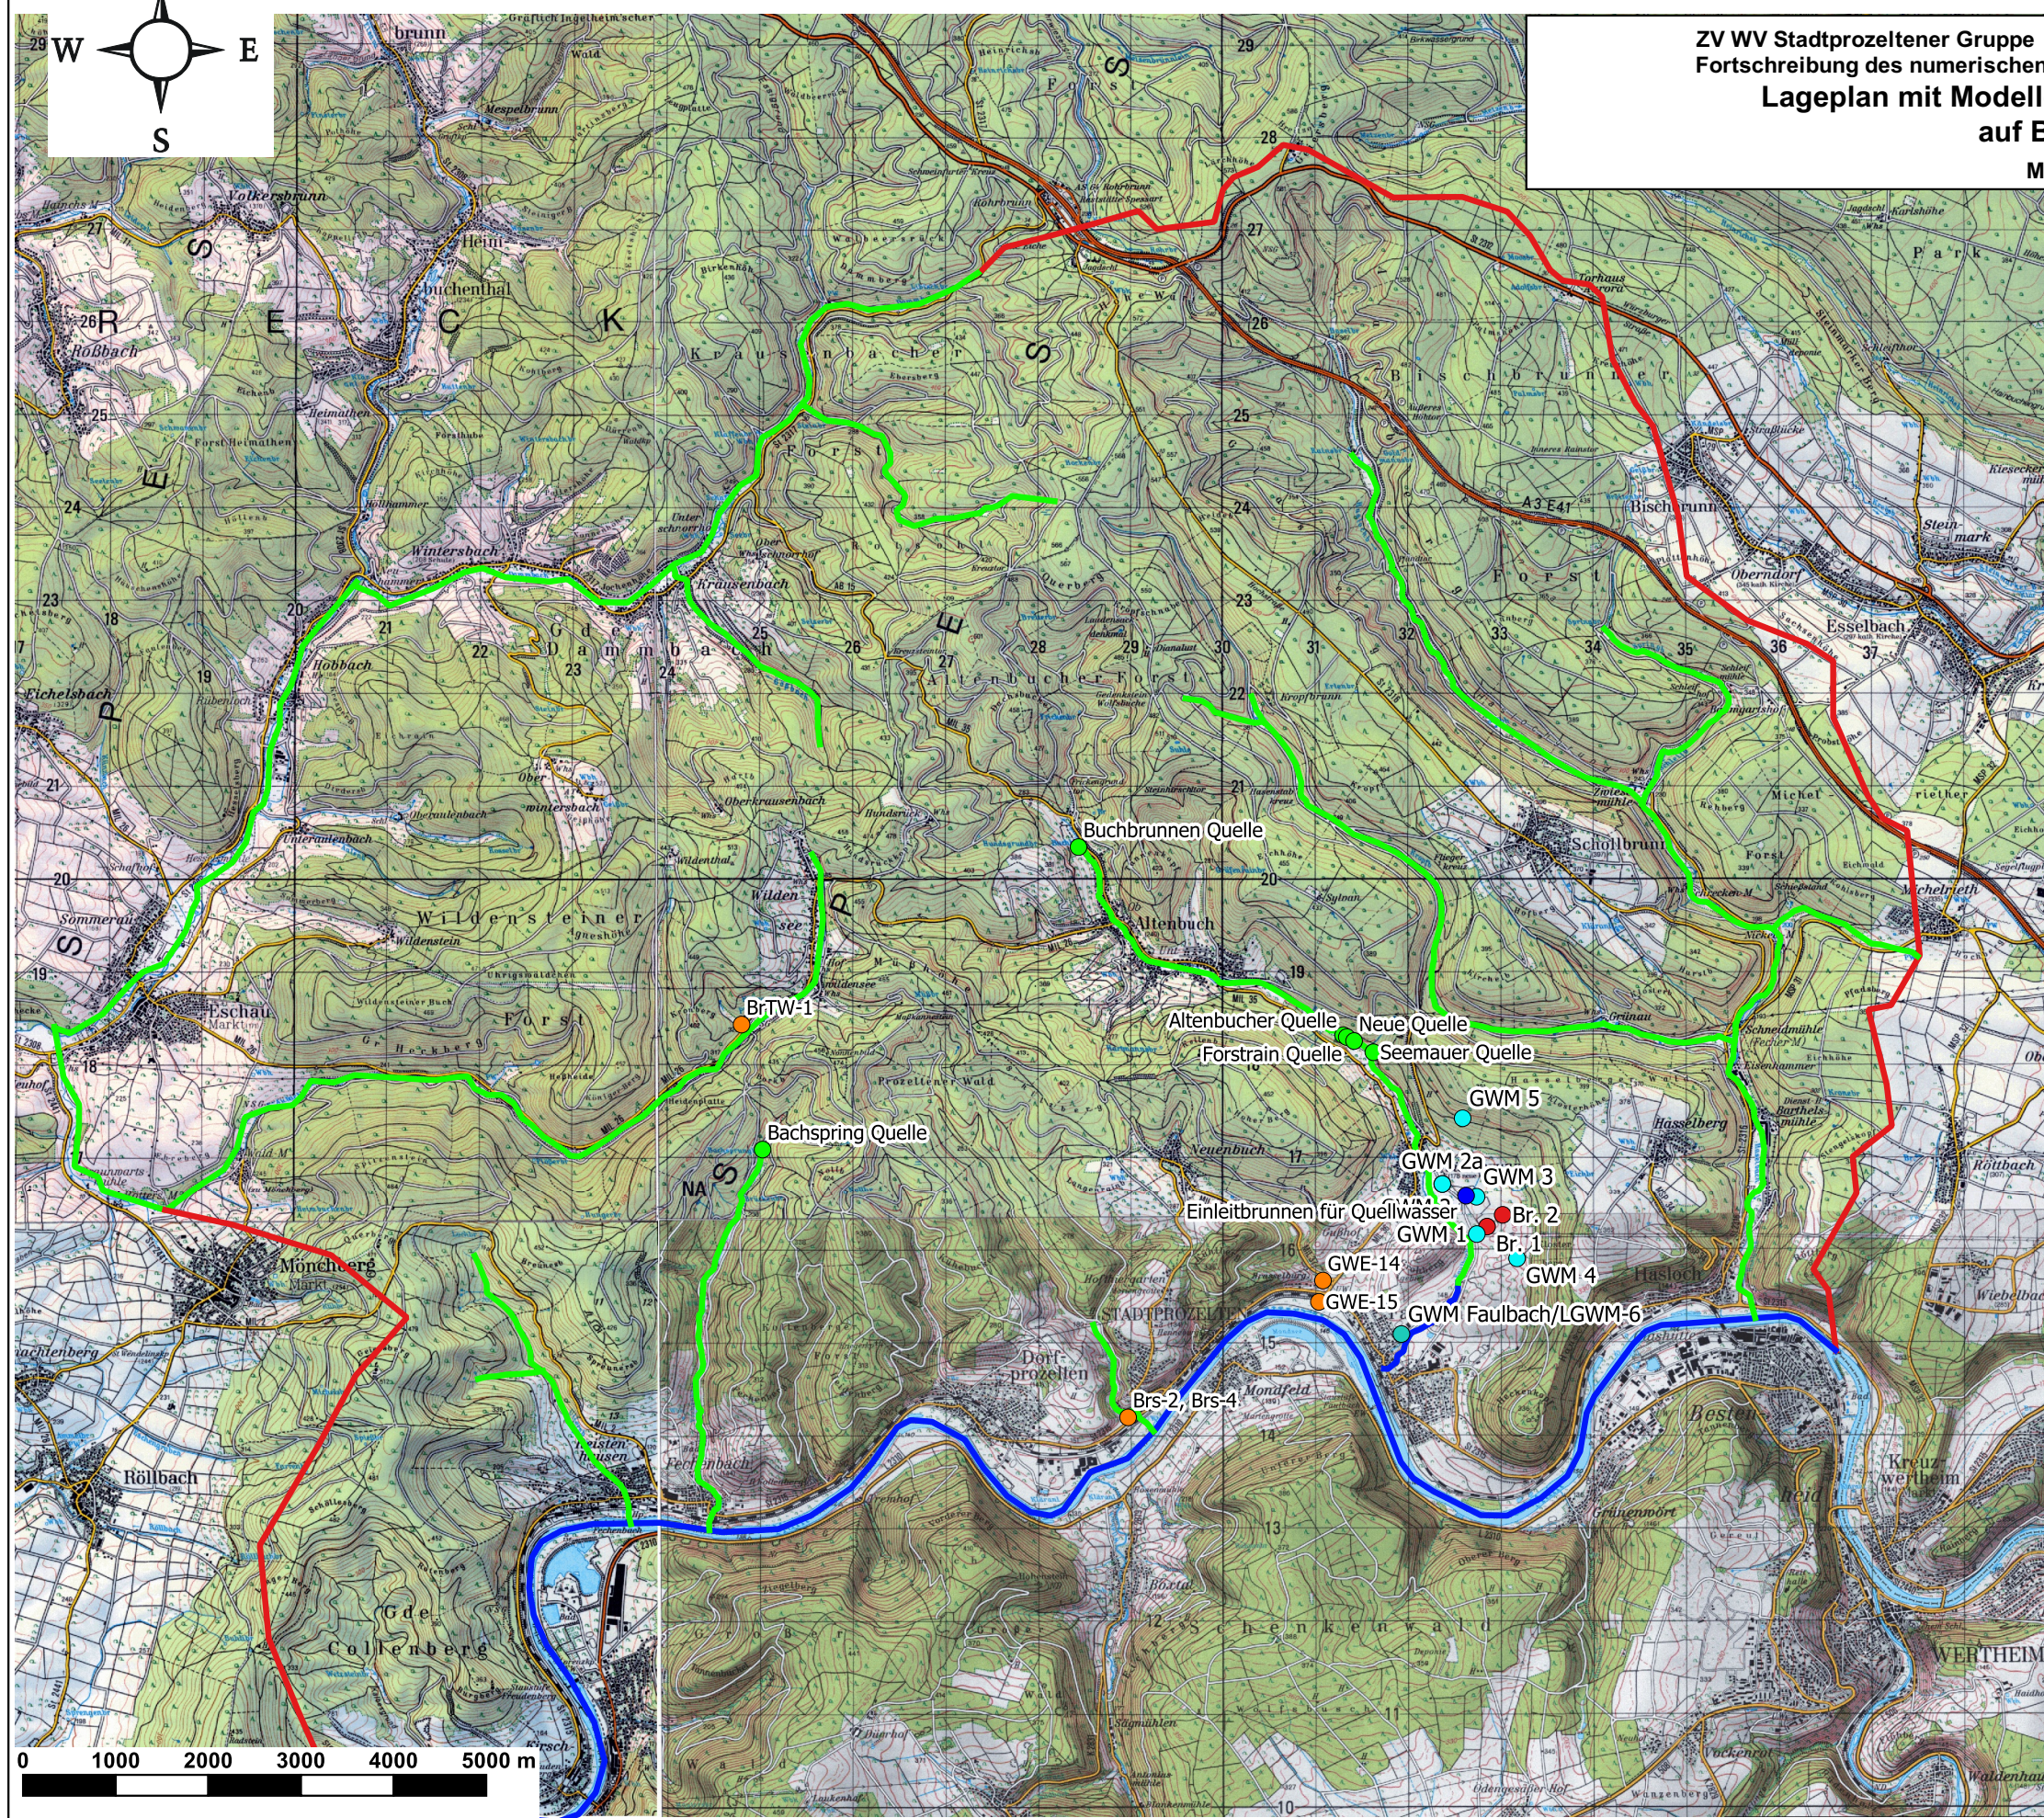


ZV WV Stadtprozelten Gruppe - Probetrieb Brunnen 1 und 2 Breitenbrunn
 Fortschreibung des numerischen GwModells, Hydrogeol. Abschlussgutachten
Lageplan mit Modellgebiet und Randbedingungen
 auf Basis der TK25
 Maßstab 1:75.000

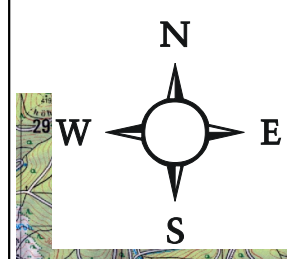

Legende

Brunnen/GWM/Quellen

- Einleitbrunnen
- Brunnen Breitenbrunn
- Brunnen
- GWM Breitenbrunn
- GWM Faulbach
- Quelle

Hydraulische Randbedingungen

- No-Flow RB
- River RB
- Drain RB